




cygańska GÓRA 5


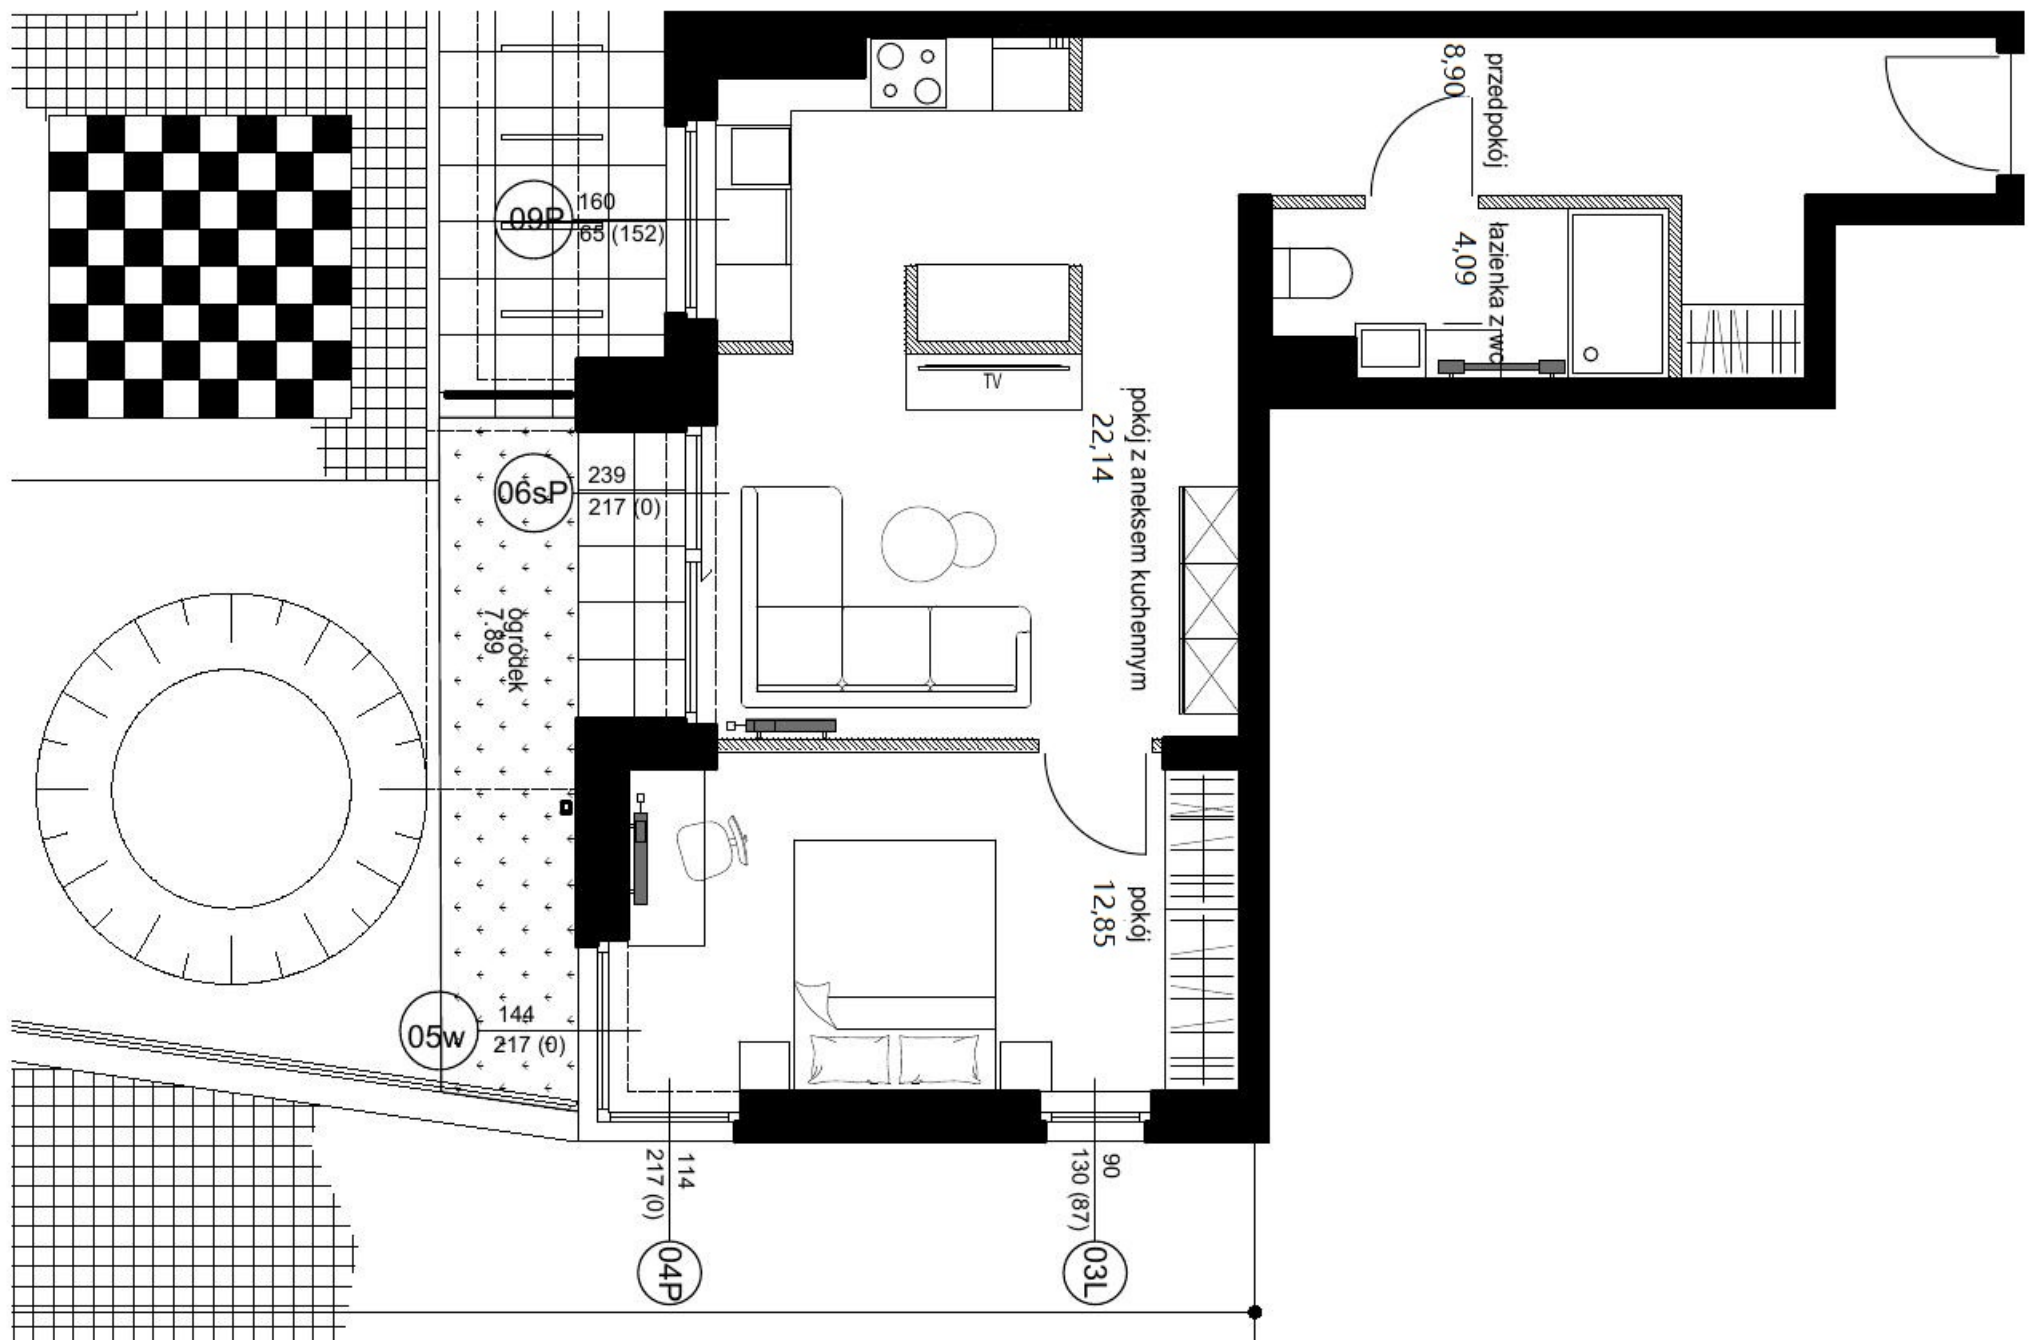


- ściany bez możliwości wyburzenia
- ▨ ściany z możliwością wyburzenia

*** UWAGA:**

powierzchnia brutto lokalu oznacza powierzchnię użytkową pomieszczeń
+ powierzchnię pod ścianami z możliwością wyburzenia

Karta przedstawia przykładowe wyposażenie pomieszczeń, które nie jest przedmiotem umowy.

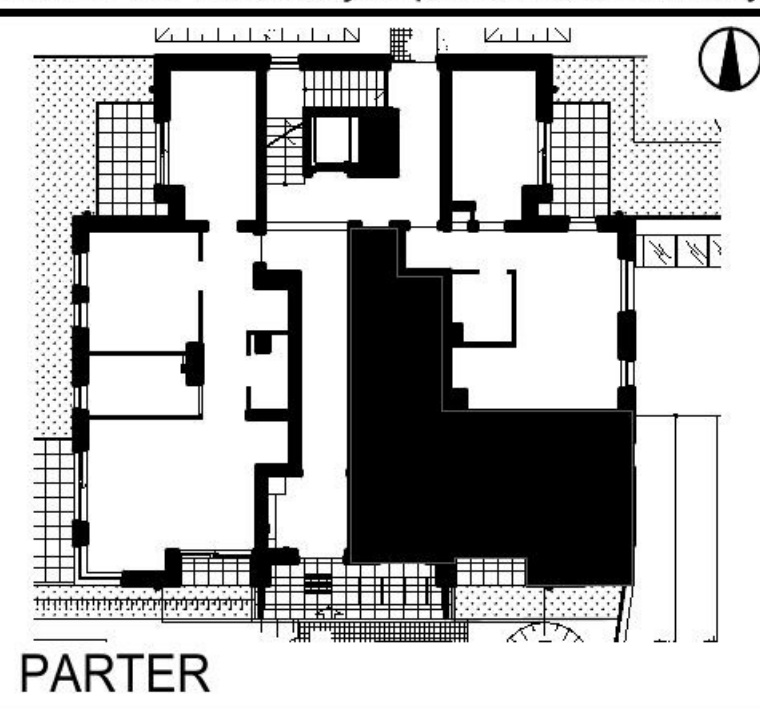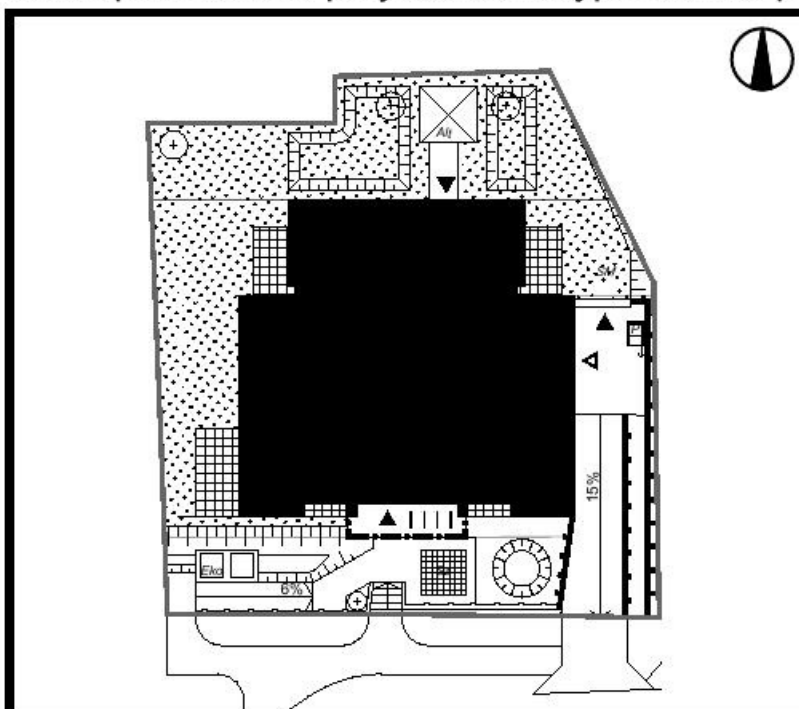

MIESZKANIE B.02

FUNKCJA	POW.NETTO
PRZEDPOKÓJ	8,90 m ²
POKÓJ Z ANEKSEM KUCHENNYM	22,14 m ²
POKÓJ	12,85 m ²
ŁAZIENKA Z WC	4,09 m ²

POW. POD ŚCIANAMI Z MOŻLIWOŚCIĄ WYBURZENIA 1,10 m²

POW. UŻYTKOWA POMIESZCZEŃ 47,98 m²

POW. BRUTTO LOKALU* 49,08 m²

OGRÓDEK 7,89 m²