

INWESTOR:  
Walendów Park Sp. z o.o  
ul. Mickiewicza 21/23 10-508 Olsztyn

OBŚLUGA SPRZEDAŻY:  
Biuro Sprzedaży Walendów Park Sp. z o.o  
Walendów, ul. Stawowa 10 ( teren inwestycji )  
tel: +48 666 817 633  
sprzedaz@walendowpark.pl  
www.walendowpark.pl


JEDNOSTKA PROJEKTOWA:  
APPA mgr inż. arch. Paweł Wróblewski



NUMER MIESZKANIA	<b>M22</b>	
NUMER BUDYNKU	<b>B2</b>	PIĘTRO <b>1</b>
<b>2 POKOJE + ANEKS KUCHENNY</b>		

POWIERZCHNIA MIESZKANIA	<b>43,06m<sup>2</sup></b>
<small>WG PN-ISO 9836:1997</small>	

M22.5	LOGGIA	3,62m <sup>2</sup>	plytki ceramiczne
M22.4	POKÓJ	13,11m <sup>2</sup>	panele
M22.1	PRZEDPOKÓJ	5,87m <sup>2</sup>	panele
M22.3	POKÓJ D. + KUCHNIA	19,19m <sup>2</sup>	panele / plytki ceram.
M22.2	ŁAZIENKA	4,89m <sup>2</sup>	plytki ceramiczne

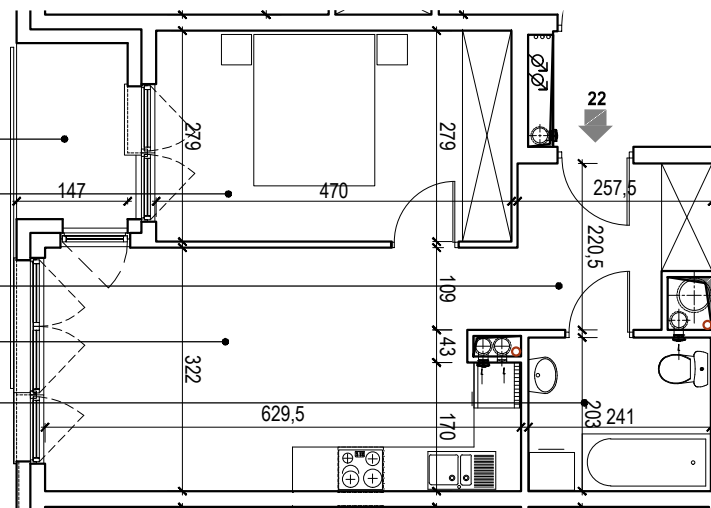

RZUT LOKALU skala 1:100

ZESTAWIENIE POWIERZCHNI BUDYNEK B2 - LOKAL M22

NUMER	NAZWA	POSADZKA	POW
M22.1	PRZEDPOKÓJ	panele	5,87
M22.2	ŁAZIENKA	plytki ceramiczne	4,89
M22.3	POKÓJ D. + KUCHNIA	panele / plytki ceram.	19,19
M22.4	POKÓJ	panele	13,11
M22.5	LOGGIA	plytki ceramiczne	3,62
RAZEM Pum (m <sup>2</sup> )- BEZ LOGGI			43.06



UWAGA:  
Przedstawione wyposażenie mieszkania, stolarka drzewiowa wewnętrzna i posadzki stanowi rozwiązanie poglądowe i nie jest przedmiotem umowy