

lokal C1.06

nr na projekcie A4-1.06


Lokal mieszkalny

3 pokoje **53,89 m²**

przedpokój	2,61
an.kuchenny	3,36
pokój dzienny	16,75
korytarz	5,60
sypialnia 1	11,61
sypialnia 2	9,68
łazienka	4,28


1 PIĘTRO

usytuowanie lokalu na kondygnacji

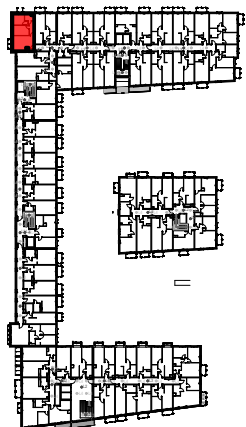

UWAGA: POWIERZCHNIE POMIESZCZEŃ NA RYSUNKU
PODANO WG NORMY - ISO 9836-2015-12

Niniejsza karta katalogowa ma charakter poglądowy i nie stanowi oferty w
rozumieniu przepisów Kodeksu Cywilnego

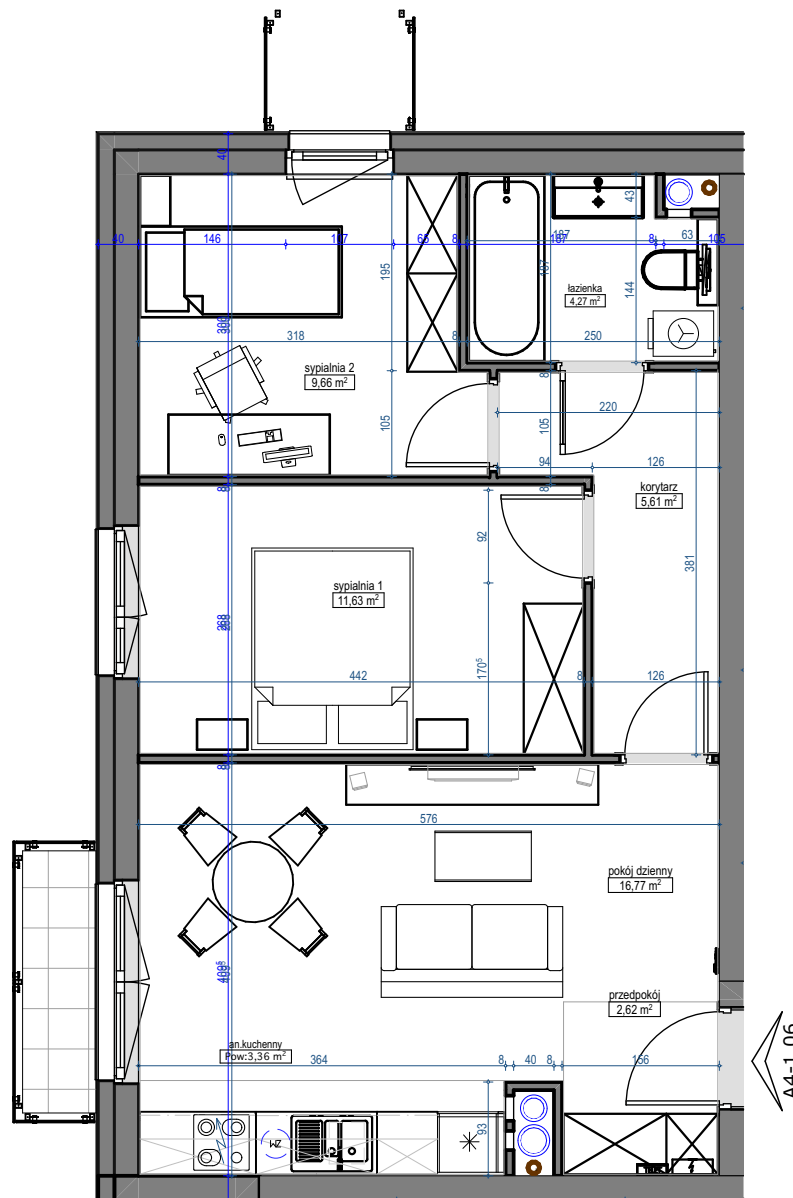

skala 1:75

