





Apartament / Apartment D 1.02

Piętro / Floor 1

Pomieszczenie / Room	m ²
1. Przedpokój / Hall	10,02m ²
2. Pokój dzienny z aneksem Living room w. annex	30,21m ²
3. Pokój / Bedroom	10,77m ²
4. Pokój / Bedroom	16,21m ²
5. Łazienka / Bathroom	4,85m ²

Pow. użytkowa / Usable area **72,06m²**
Balkony / Balconies 8,82m²
Wys. mieszk. / Apt. height 2,74m

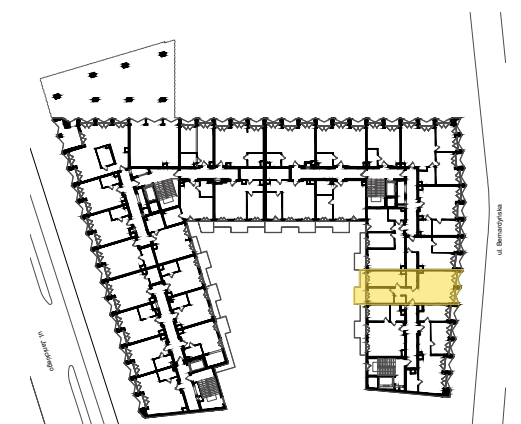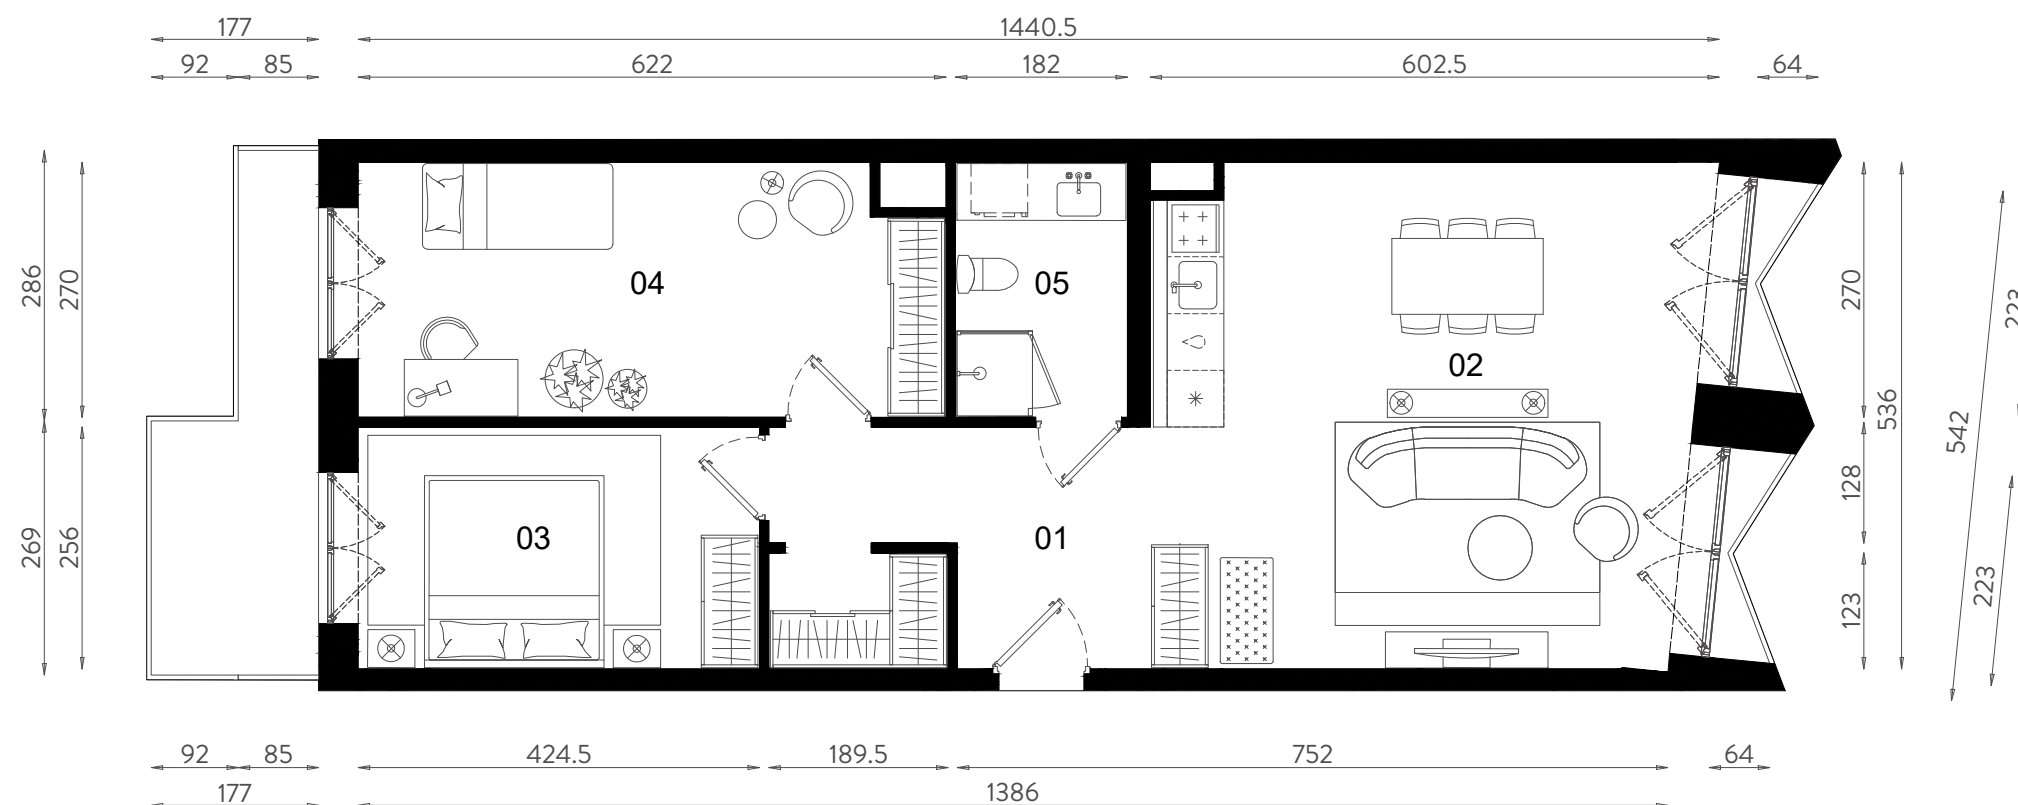

Powierzchnie wskazano zgodnie z normą PN ISO 9836: 1997 na podstawie projektu budowlanego. Na etapie realizacji prac budowlanych mogą wystąpić nieznaczne różnice. Aranżacja wnętrza tj.: meble, urządzenia, armatura sanitarna, służy wyłącznie celom ilustracyjnym. Materiał reklamowy ma charakter poglądowy