




apartamenty
opolska



Mieszkanie
M.239

Liczba pokoi
2

Piętro
19

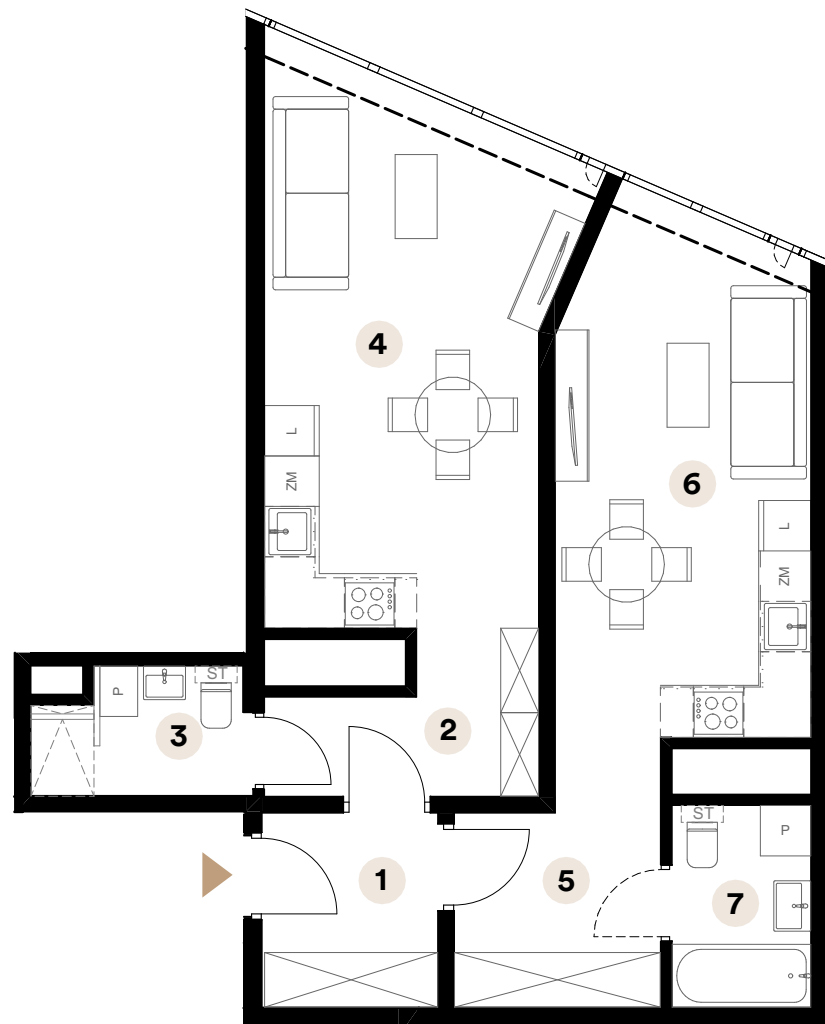


Powierzchnia użytkowa

64,60 m²

1	Komunikacja	4,80 m ²
2	Przedpokój	4,97 m ²
3	Łazienka	3,64 m ²
4	Salon z aneksem kuchennym	22,05m ²
5	Przedpokój	5,66 m ²
6	Salon z aneksem kuchennym	19,51 m ²
7	Łazienka	3,97 m ²

Umiejscowienie mieszkania na kondygnacji

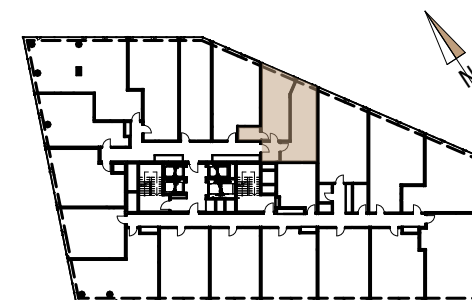

ul. Opolska

Skala 1:90



■ Ściany działowe

Biuro sprzedaży

ul. Opolska 40
40-084 Katowice

katowice@trustinvestment.pl

+48 600 700 713

[www. o27.pl](http://www.o27.pl)

Powierzchnie pomieszczeń zgodnie z Polską Normą PN - ISO 9836:2022:07. Niniejsza karta katalogowa przedstawia przykładową aranżację mieszkania.