



# NOWY BAŃGÓW

## M01


## 46,58 m<sup>2</sup>

## Parter


nr mieszkania

powierzchnia sprzedażowa


kondygnacja

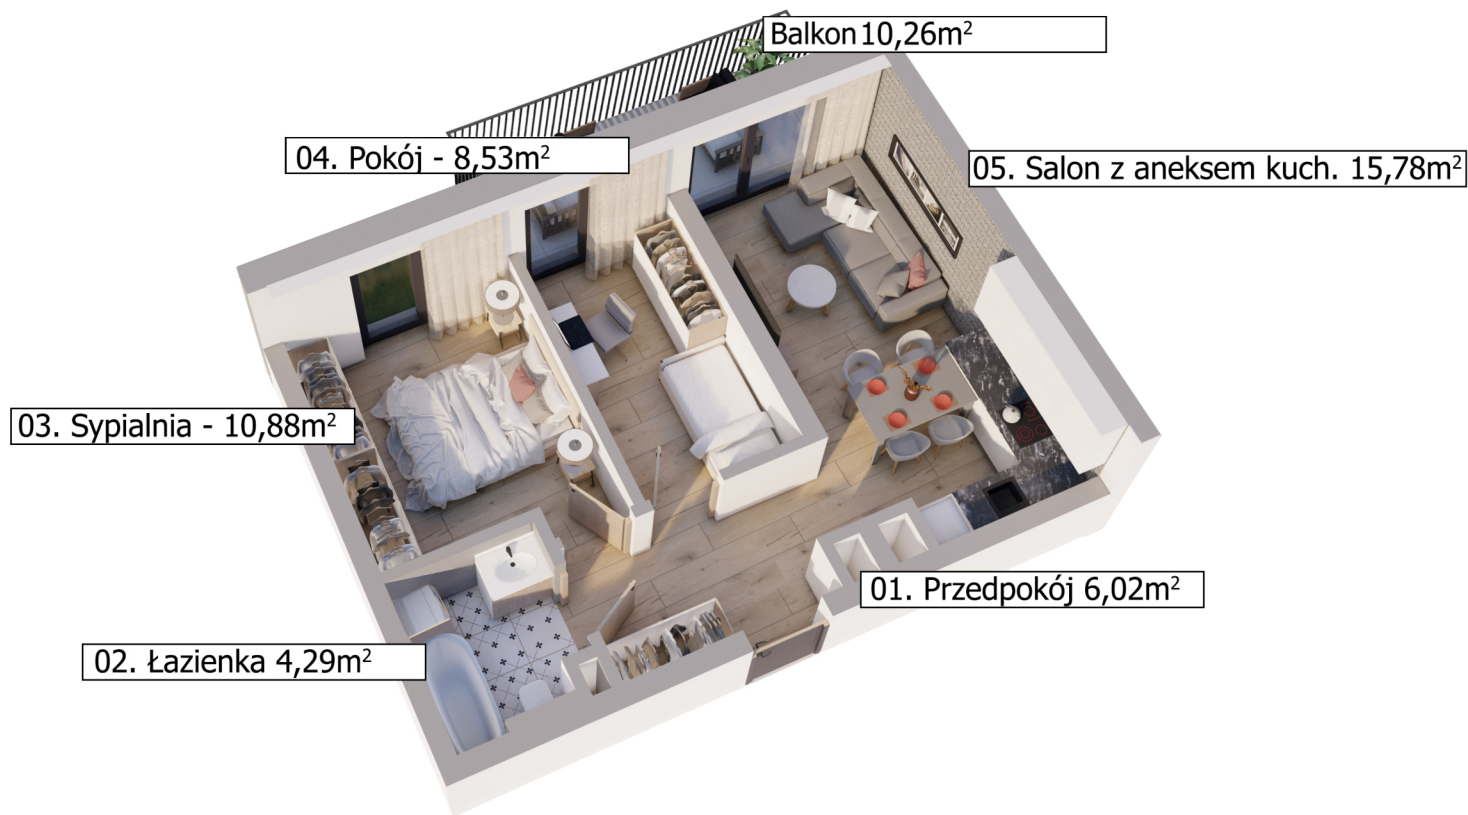

Schemat kondygnacji Parter

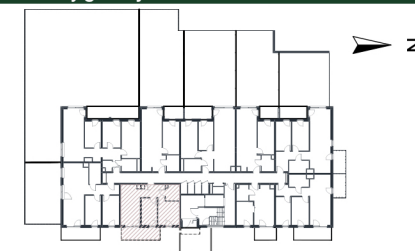

Rzut w skali 1:200

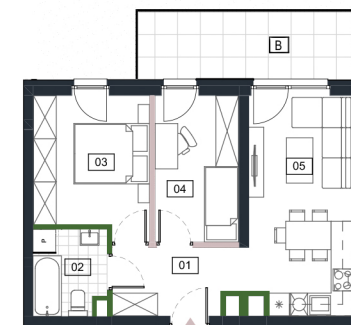

Parter		M01
Nr	Nazwa pomieszczenia	Pow użytkowa
01	Przedpokój	6,02
02	Łazienka	4,29
03	Sypialnia	10,88
04	Pokój	8,53
05	Salon z aneksem kuch.	15,78
<b>POWIERZCHNIA UŻYTKOWA</b>		<b>45,50 m<sup>2</sup></b>
B	Balkon	10,26
<b>POWIERZCHNIA PRZEZNACZONA DO MODYFIKACJI</b>		<b>1,08 m<sup>2</sup></b>
<b>POWIERZCHNIA SPRZEDAŻOWA</b>		<b>46,58 m<sup>2</sup></b>

ANTRANS NOWY BAŃGÓW 3 SP. Z O. O.



1. Wymiary balkonów, tarasów, ogródków, lokalizacja przyborów sanitarnych i inne podano na podstawie projektu budowlanego. W toku budowy mogą wystąpić różnice w stosunku do stanu wynikającego z projektu, wynikające ze specyfikacji prac budowlanych.
2. Przedstawiona aranżacja lokalu jest przykładowa, rysunki w tym zakresie mają charakter poglądowy oraz informacyjny nie stanowią oferty w rozumieniu Kodeksu Cywilnego.
3. Powierzchnia użytkowa lokali oraz pomieszczeń określana jest na podstawie rozporządzenia Ministra Transportu, Budownictwa i Gospodarki Morskiej z dnia 25.04.2012 r. w sprawie szczegółowego zakresu i formy projektu budowlanego oraz przy uwzględnieniu treści Polskiej Normy PB-ISO 9836:1997 Powierzchnia użytkowa nie uwzględnia powierzchni elementów przeznaczonych do modyfikacji (rury, kanały, ścianki działowe) oraz powierzchni otworów, drzwi i okien.

	ŚCIANY DZIAŁOWE
	ŚCIANY DZIAŁOWE DO MODYFIKACJI