




Autonomia Praska

**Mieszkanie
2 - pokojowe
z aneksem
kuchennym**

45,68 m²
Klatka C
Nr 144

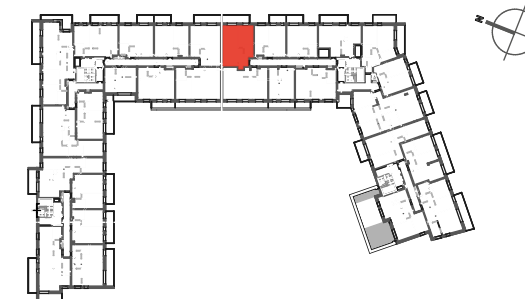


PIĘTRO P 1 2 3 4 5 6

1	SALON + ANEKS KUCHENNY	23,88 m ²
2	SYPIALNIA	11,38 m ²
3	HOL	5,92 m ²
4	ŁAZIENKA	4,50 m ²
POWIERZCHNIA UŻYTKOWA		45,68 m²

5	BALKON	8,57 m ²
---	--------	---------------------

i Wysokość mieszkania = ok. 278cm
Powierzchnie liczone wg normy ISO 9836:1997

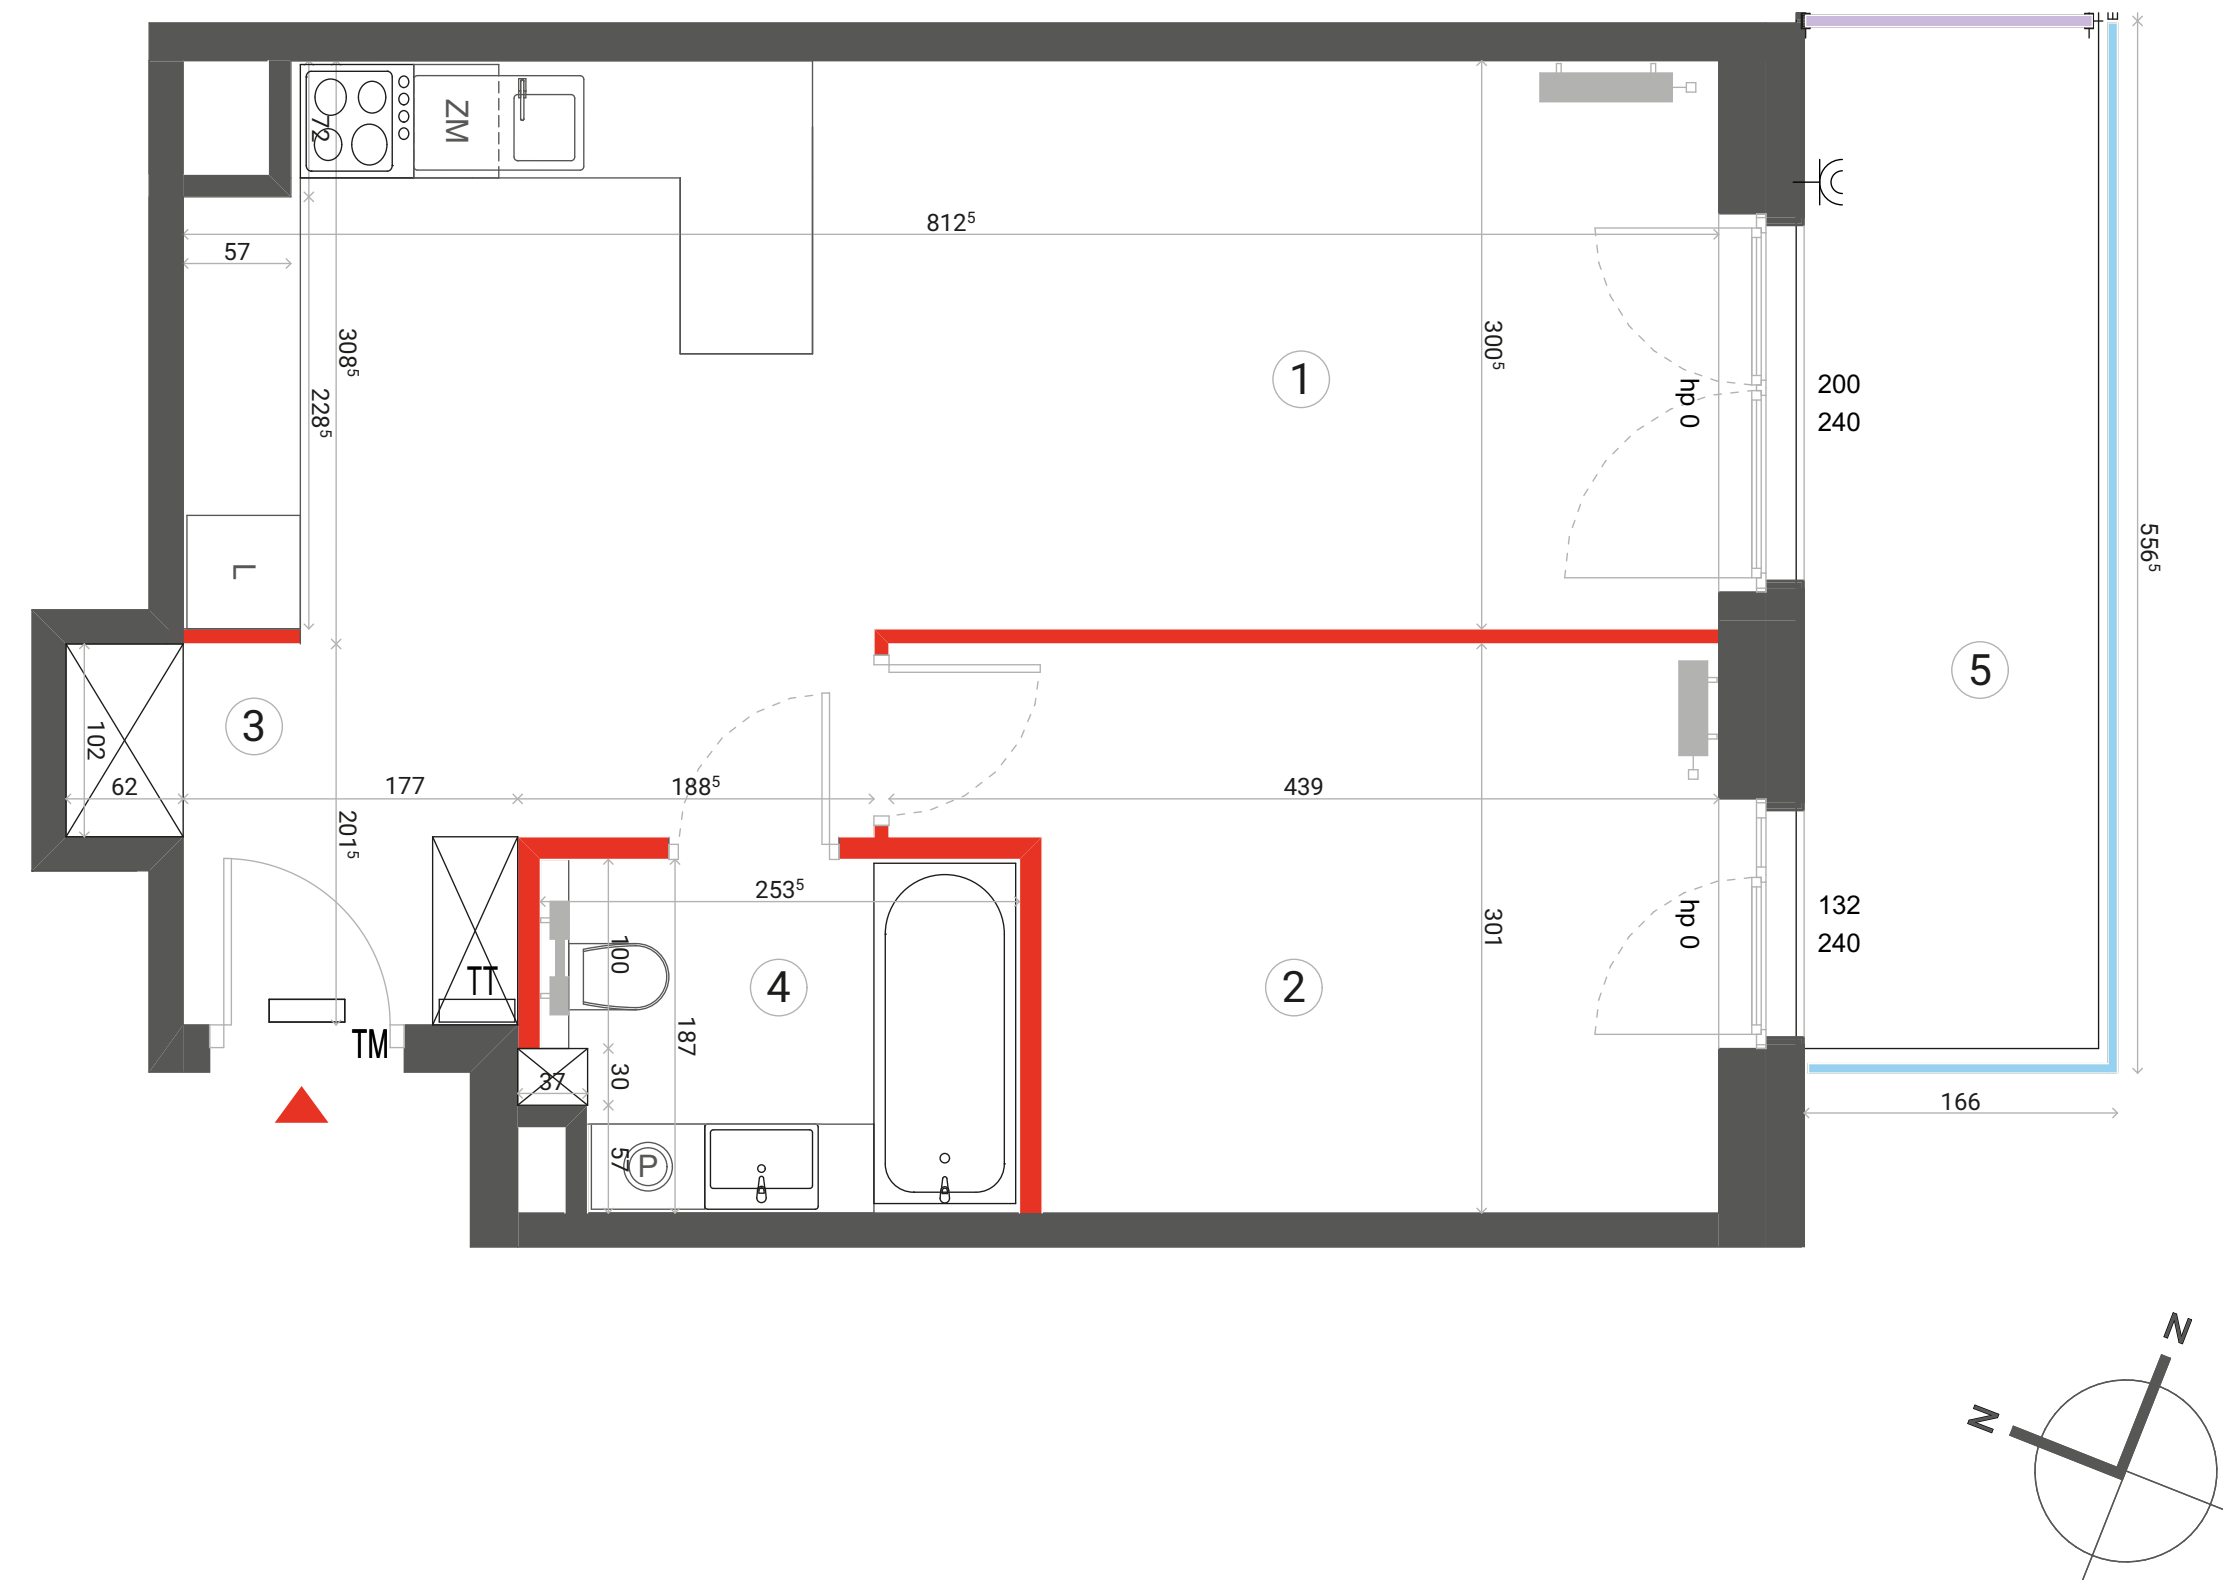

	ŚCIANA ROZBIERALNA		TABLICA ELEKTRYCZNA		PRZEGRODA BALKONOWA
	GRZEJNIK C.O.		TABLICA TELETECHNICZNA		BALUSTRADA STALOWA
			GNIAZDO ZEWNĘTRZNE		BALUSTRADA SZKLANA
					BALUSTRADA PEŁNA

Lokalizację przyborów sanitarnych, rozmieszczenie punktów oświetleniowych, itp. podano zgodnie z projektem wykonawczym. Mogą wystąpić niewielkie różnice wymiarów i usytuowania elementów powstałe w trakcie realizacji prac budowlanych. Zestawienie powierzchni użytkowych poszczególnych pomieszczeń i lokalu podano na podstawie projektu budowlanego. Ostateczna powierzchnia zostanie obliczona na podstawie pomiaru powykonawczego zgodnie z wymienioną normą. Aranżacja mieszkania (tj. meble, wyposażenie kuchni i łazienek oraz sanitariaty) ma charakter poglądowy i nie stanowi wyposażenia lokalu w standardzie oferowanym do sprzedaży.



Biurow sprzedaży:
ul. 11 listopada 36/38 LU-61
03-436 Warszawa
email: autonomiapraska@dantex.pl
telefon: (22) 123 75 94