


LOKAL: A2.03

BUDYNEK: A2

PIĘTRO: 0

POKOJE: 4

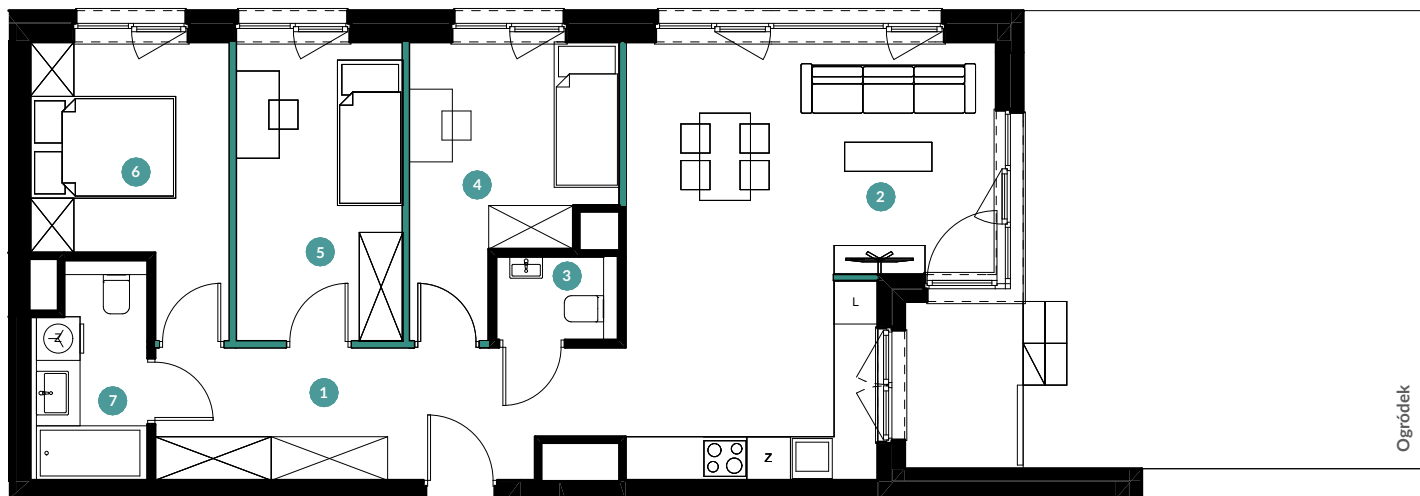

1 2m

● ściany nośne, ściany działowe ● ściany działowe nadające się do demontażu

WIDOK WARTA ETAP II

1 KORYTARZ	11,10 m ²
2 POKÓJ DZIENNY Z ANEKSEM	26,09 m ²
3 WC	1,93 m ²
4 SYPIALNIA	9,28 m ²
5 SYPIALNIA	9,48 m ²
6 SYPIALNIA	9,22 m ²
7 ŁAZIENKA	4,53 m ²


Powierzchnia użytkowa 71,63 m²

Pow. pod ściankami działowymi nadającymi się do demontażu 1,26 m²

Pow. sprzedażowa 72,89 m²

Powierzchnia ogródka 35,41 m²

Powierzchnia tarasu 3,57 m²

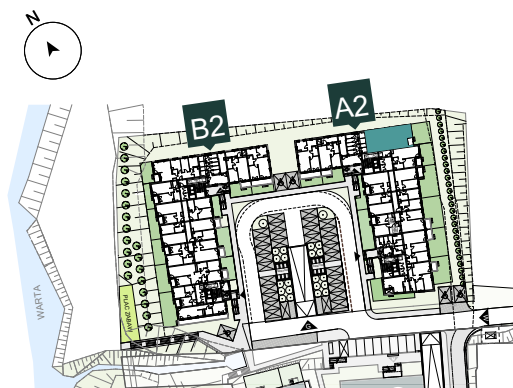

Adres inwestycji:
ul. Starołęcka 34, 61-361 Poznań

Developer:

Adres Biura Sprzedaży:
ul. Bystra 7, VII p. lok 711, 61-366 Poznań

REDNET
INVESTMENT

sprzedaz@widok-warta.pl

+48 508 405 223

widok-warta.pl

Powierzchnia użytkowa pomieszczeń liczona zgodnie z rozporządzeniem Ministra Rozwoju w sprawie szczegółowego zakresu i formy projektu budowlanego z dnia 11 września 2020r. (Dz. U. z 2020 r. poz. 1609). Do powierzchni sprzedażowej oprócz powierzchni użytkowej wlicza się również powierzchnie pod ściankami działowymi nadającymi się do demontażu. Wymiary i powierzchnie lokali w dalszym etapie projektowania mogą ulec nieznacznym zmianom. Urządzenia elektryczne, sanitarne i drzwi wewnętrzne nie stanowią wyposażenia lokali, a ich rozmieszczenie jest przykładowe. Przedstawione plany mają charakter wyłącznie informacyjny i nie stanowią oferty w rozumieniu Kodeksu Cywilnego. Projekt chroniony prawem autorskim.