




Opacka

A 1.2.2 | PIĘTRO 2

ul. Opacka, Gdańsk – Oliwa

Powierzchnia wewnętrzna | **93,20 m²**

Powierzchnia użytkowa | **89,00 m²**

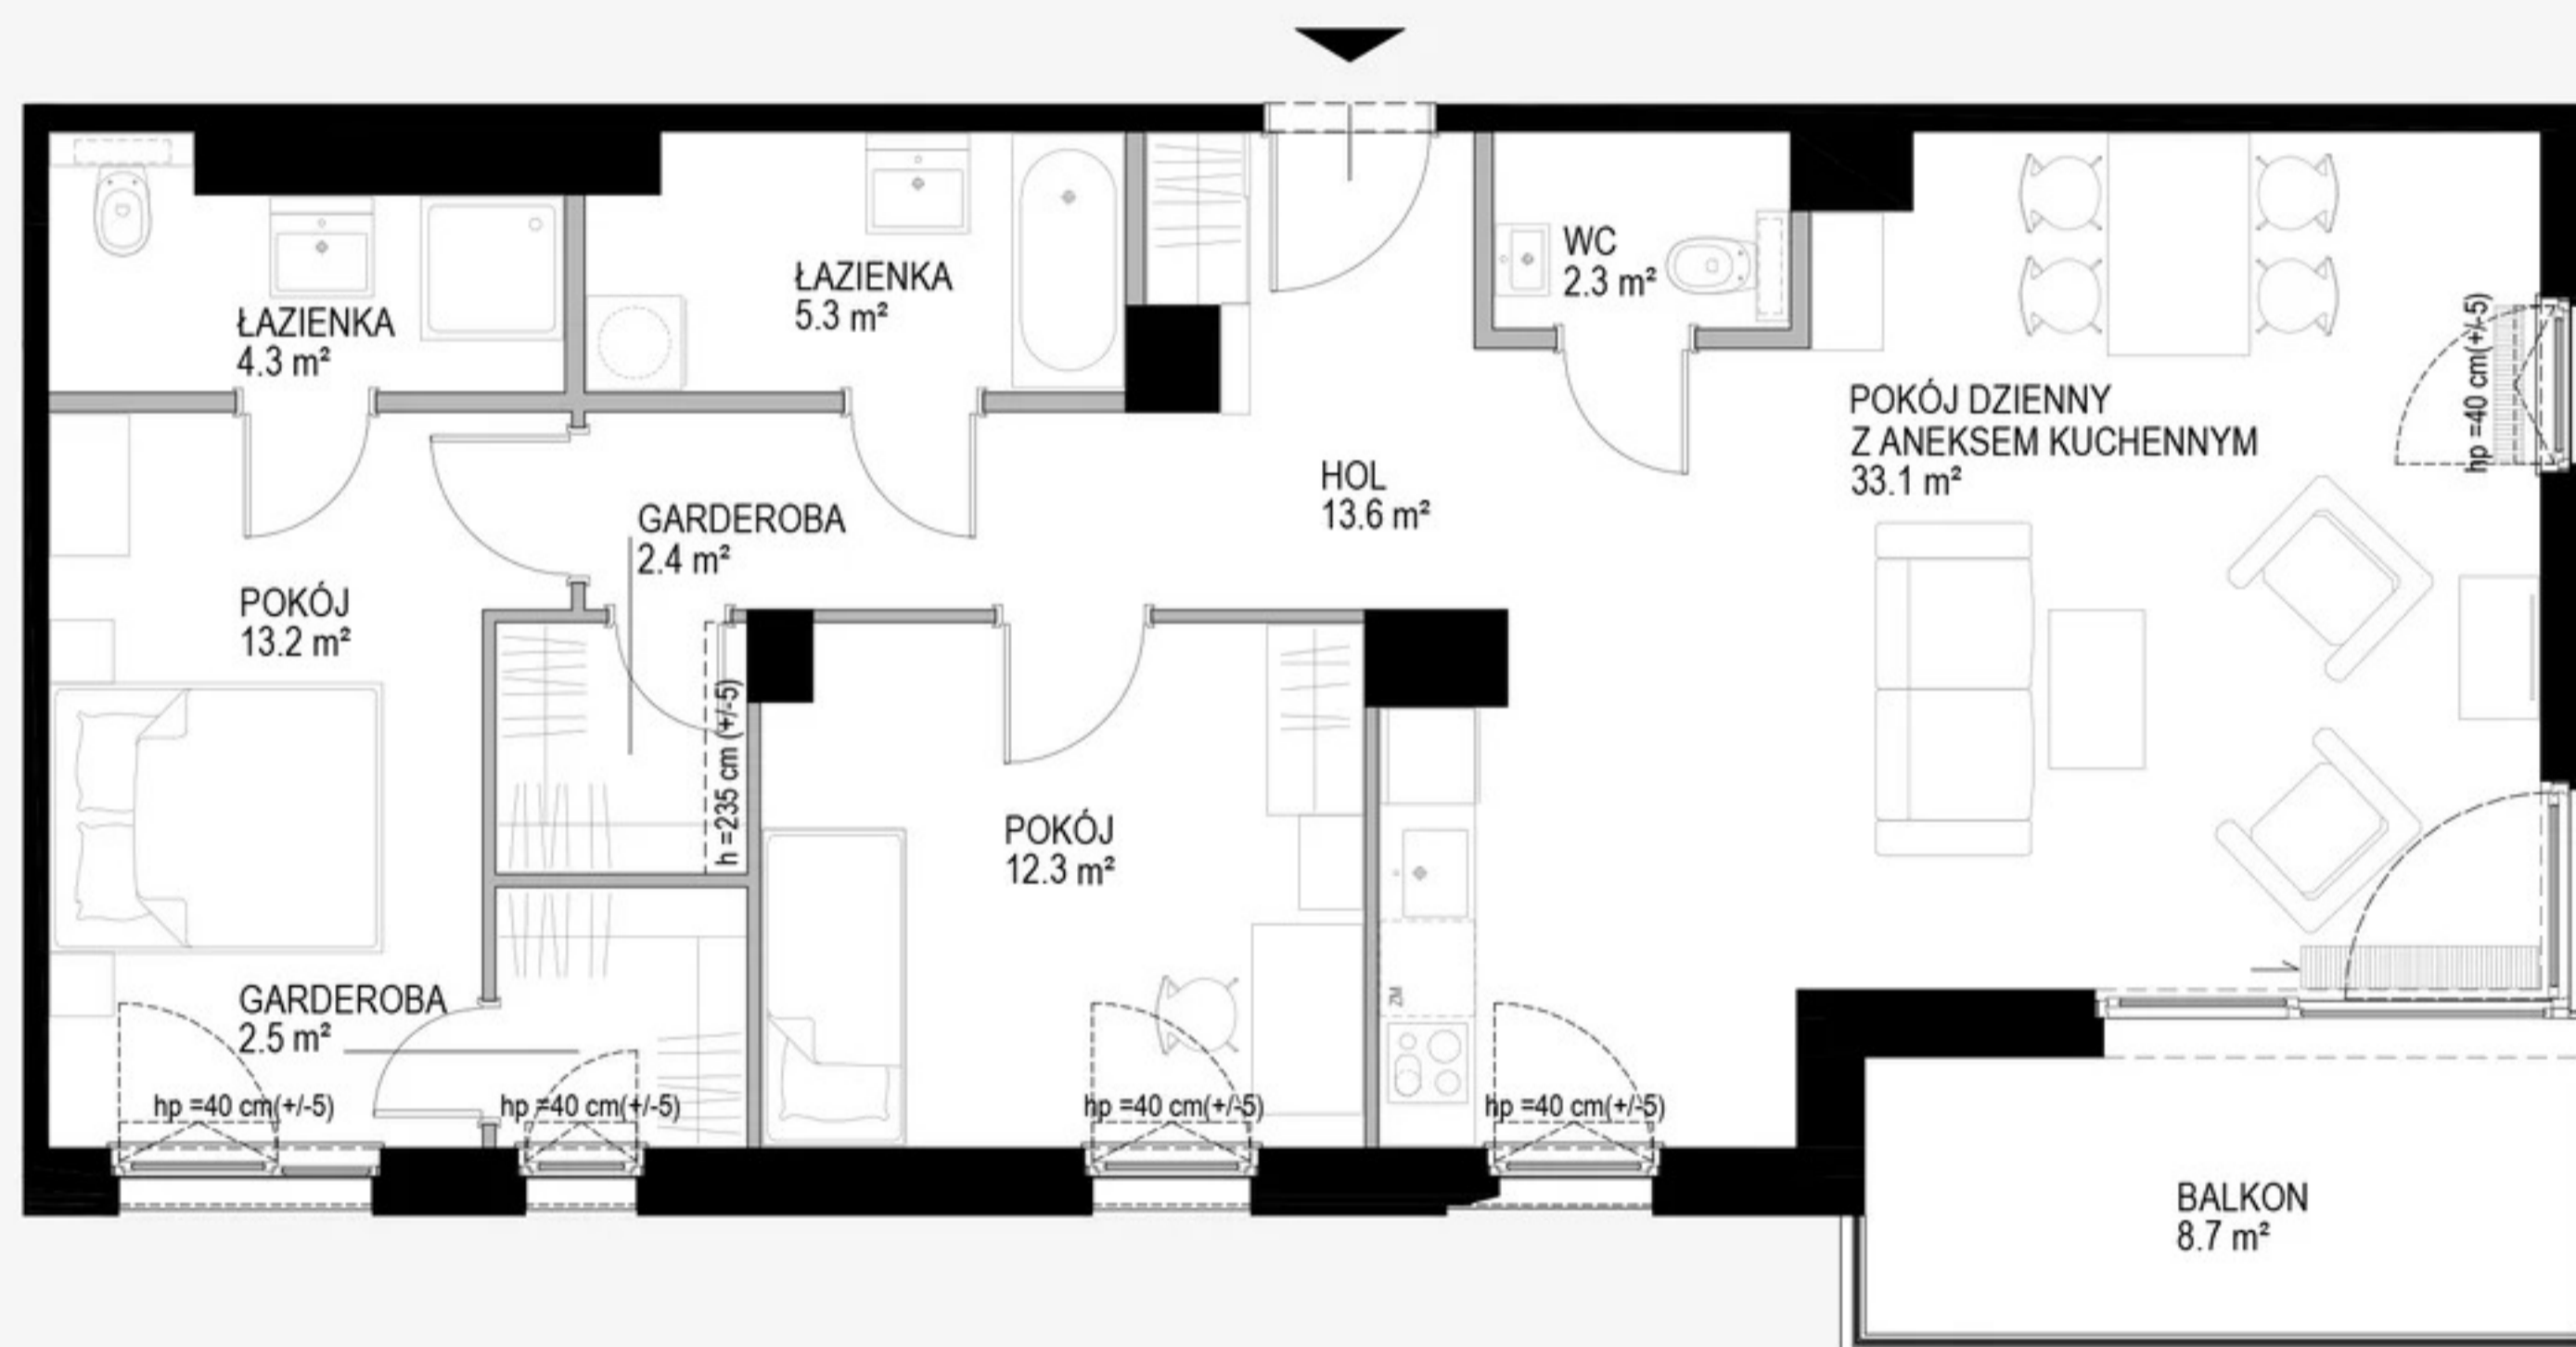

HOL	13,60 m²
WC	2,30 m²
POKÓJ DZIENNY Z ANEKSEM KUCH.	33,10 m²
POKÓJ	12,30 m²
GARDEROBA	2,50 m²
GARDEROBA	2,40 m²
POKÓJ	13,20 m²
ŁAZIENKA	4,30 m²
ŁAZIENKA	5,30 m²
POWIERZCHNIA POD ŚCIANKAMI Z MOŻLIWOŚCIĄ WYBURZENIA	3,80 m²
BALKON	8,70 m²