


2 pokoje z aneksem | 46.50 m²

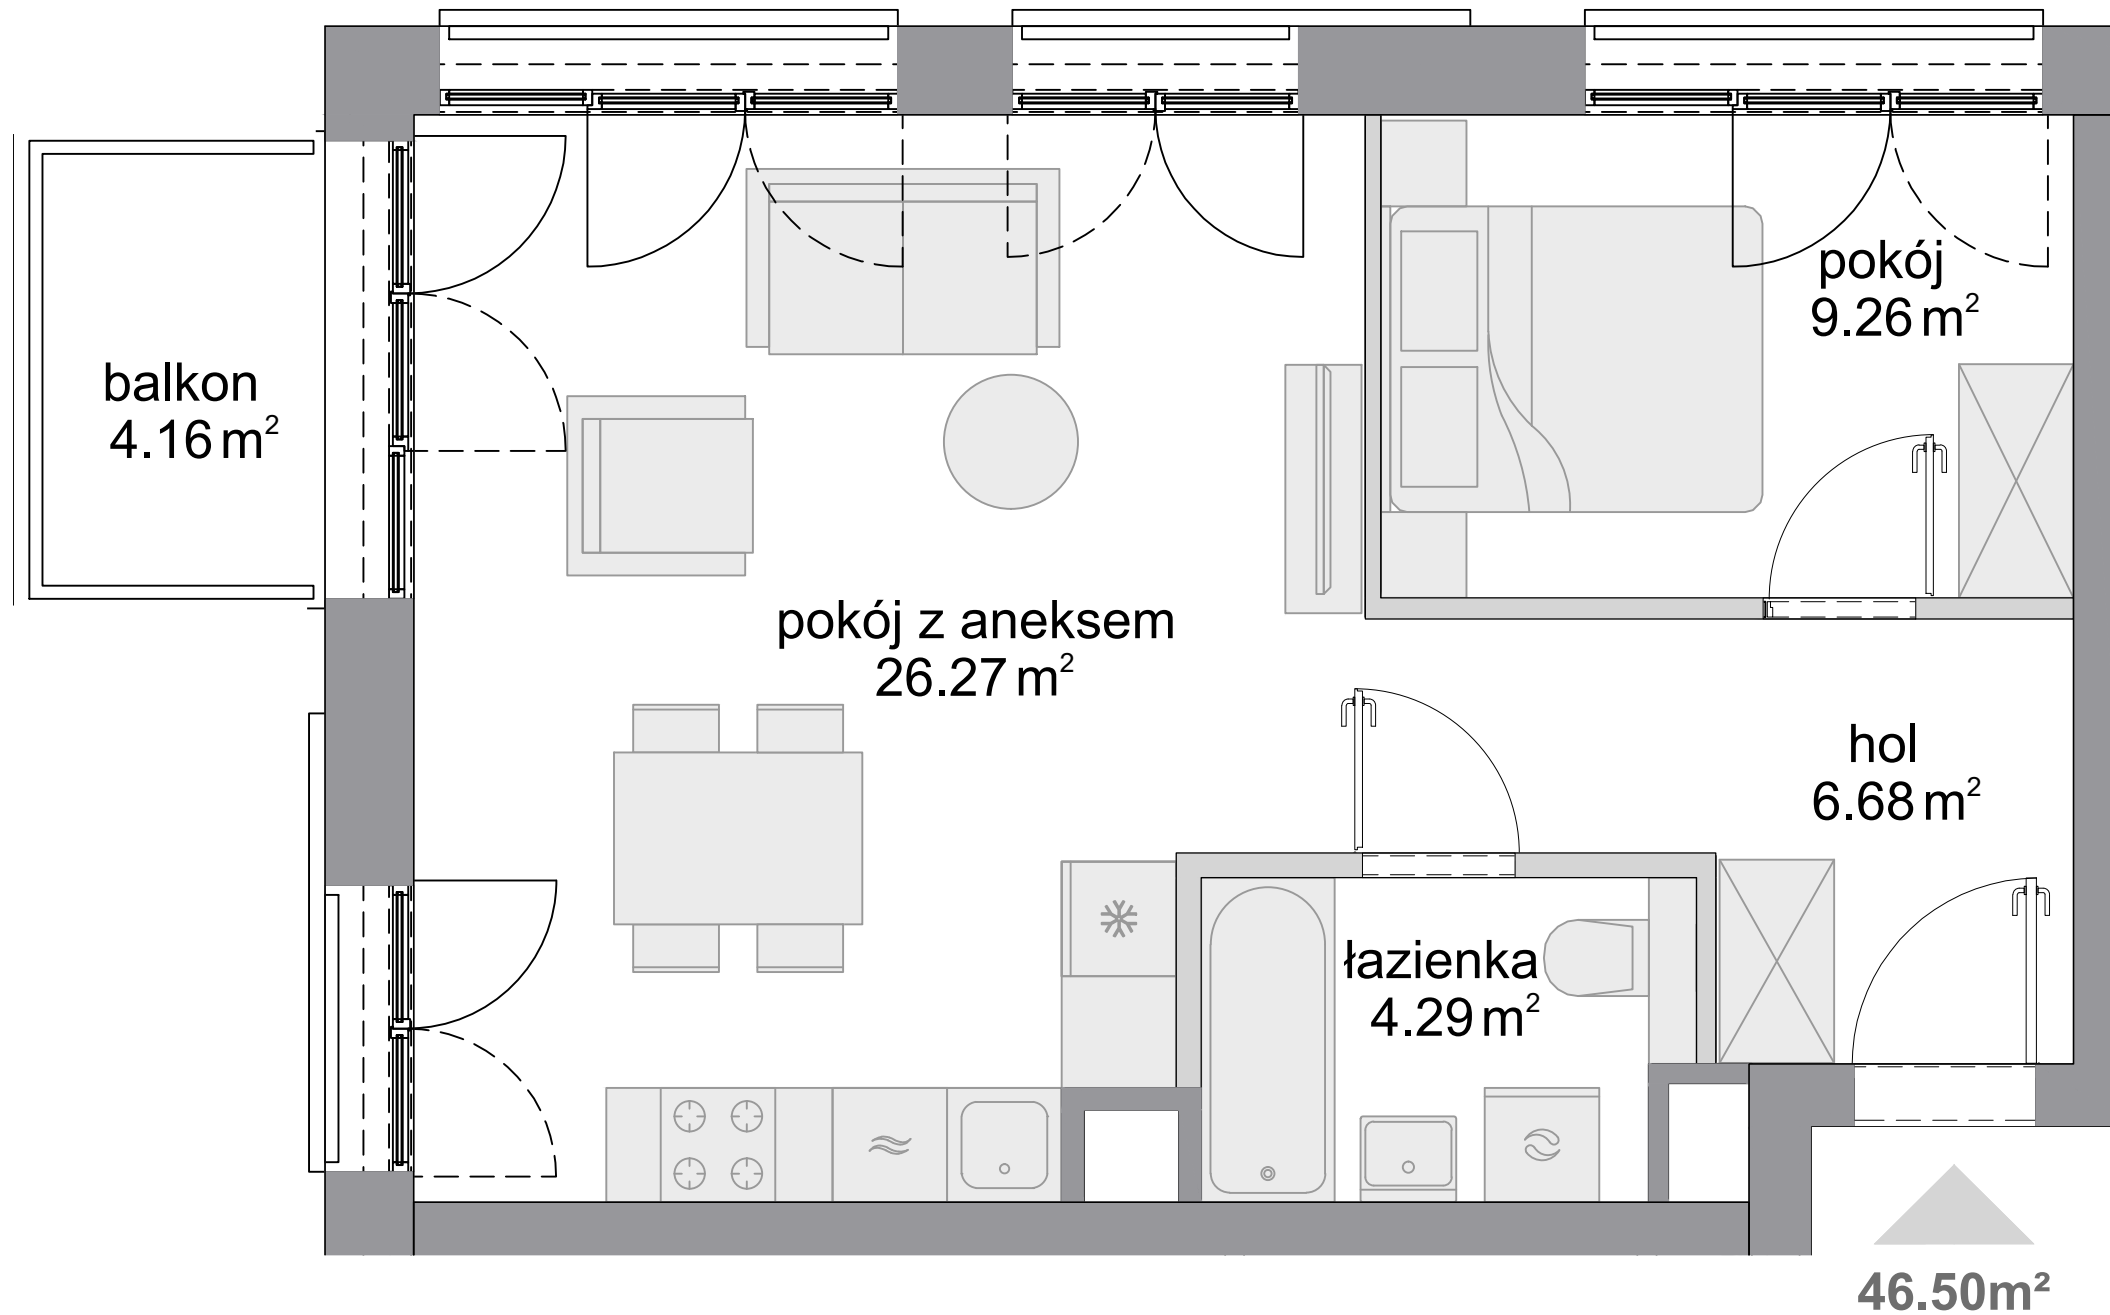

Budynek **A**
Mieszkanie **65**
Piętro **1**
Liczba pokoi **2**

Zestawienie powierzchni


Powierzchnia użytkowa	46.50 m ²
Pow. ścian do demontażu	1.00 m ²
Powierzchnia łączna	47.50 m ²

Zestawienie pomieszczeń


hol	6.68 m ²
pokój z aneksem	26.27 m ²
pokój	9.26 m ²
łazienka	4.29 m ²
balcon	4.16 m ²

Schemat budynku


ul. Posag 7 Panien

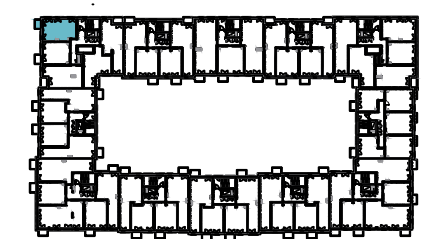

ul. Karola Taylora

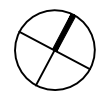

SKALA:

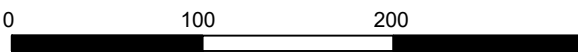

■ ściany niedemontowalne

■ ściany z możliwością demontażu

