


ŁÓDŹ UL. WÓLCZAŃSKA 248

budynek C



LOKALIZACJA W BUDYNKU

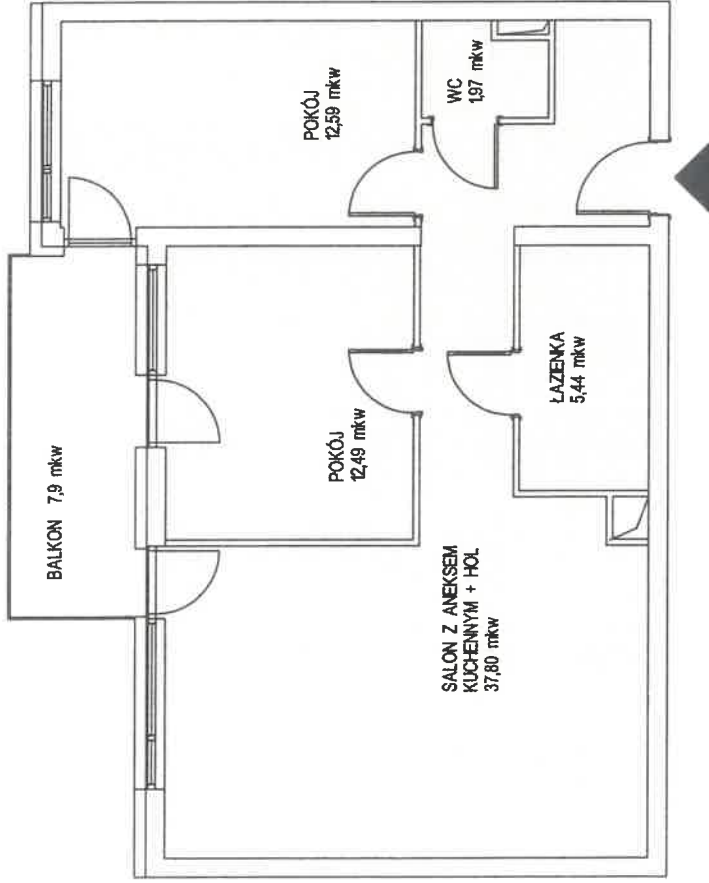

BUDYNEK D, LOKAL MIESZKALNY NR 4, PARTER

ZESTAWIENE POWIERZCHNI MIESZKANA:

SALON Z ANEKSEM KUCH.+ HOL	37,80
POKÓJ	12,59
POKÓJ	12,49
ŁAZIENKA	5,44
WC	1,97
PUM= 70,29 m <sup>2</sup>	

Pomiaru dokonano przy użyciu dalmierza laserowego Leica  
Powierzchnia użytkowa lokalu jest określona na podstawie normy PN-ISO 9836:2015

pomierzyl: styczeń 2023  
GEODETA UPRAWNIONY  
(NR UPRAW.ZAWOD. 7301)  
Włodzisław Kieraś

PUG-K\_GEA s.c.  
97-200 TOMASZÓW MAZOWIECKI  
UL. LEGIONÓW 18  
TEL. 44 724 40 43  
e-mail: gee@bnp.net.pl

RZUT MIESZKANIA NR 4

SKALA 1:100