


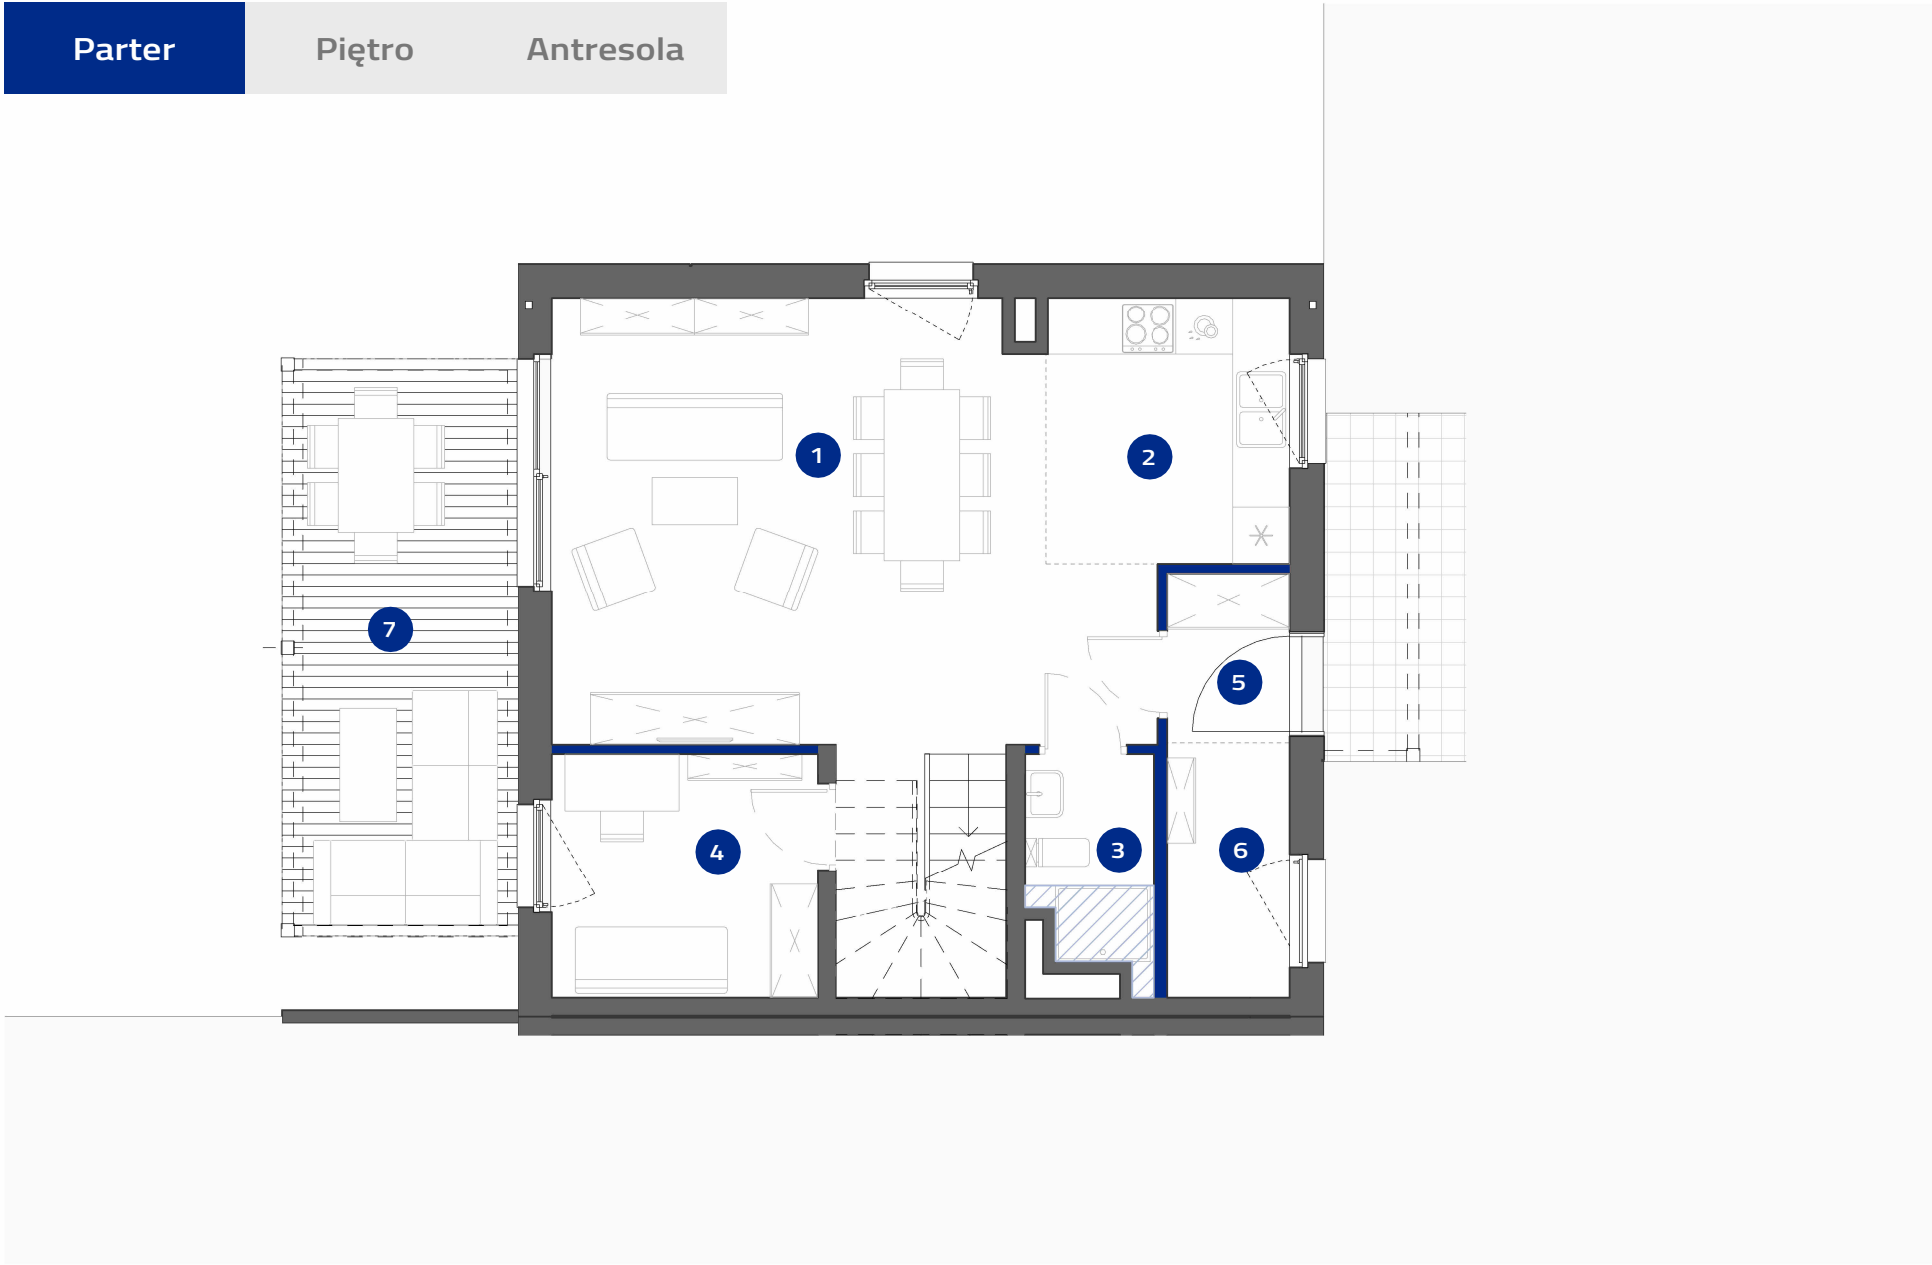


Ścianki działowe ( 1,06m<sup>2</sup> )

Sufit podwieszany 2,58m

|       |         |        |        |
|-------|---------|--------|--------|
| 5B    | 1       | 0      | 5      |
| Numer | Budynek | Piętro | Pokoje |

Powierzchnie pomieszczeń wg normy PN-ISO 9836:2022-07. Należy pamiętać, że niniejsze materiały mają jedynie charakter poglądowy i służą za prezentację nieruchomości, możliwości wykończenia i aranżacji wnętrz. Lokalizacja urządzeń podana orientacyjnie, na etapie projektu wykonawczego mogą nastąpić zmiany. Niniejsze materiały nie mają charakteru oferty w rozumieniu kodeksu cywilnego i nie stanowią zobowiązania spółki.

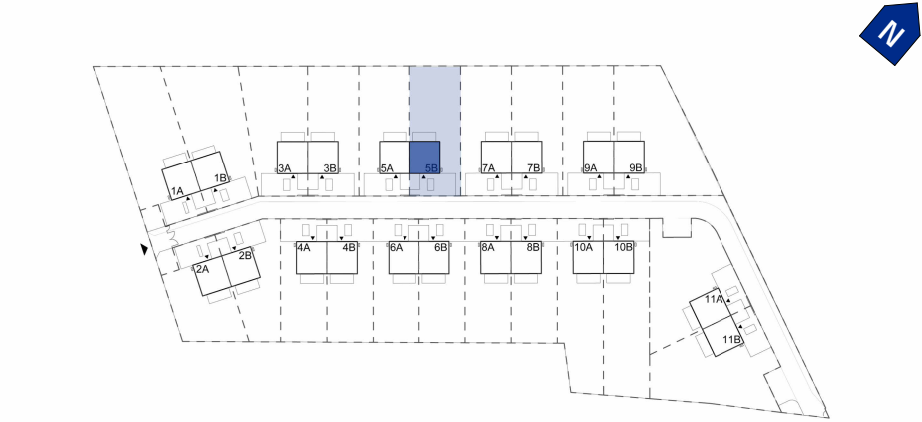


DOM 5B

Powierzchnia ogrodu: 397,82 m<sup>2</sup>

Powierzchnia zabudowy: 67,90m<sup>2</sup>

|                             |                  |                      |
|-----------------------------|------------------|----------------------|
| 1                           | Salon z jadalnią | 28.70 m <sup>2</sup> |
| 2                           | Kuchnia          | 7.06 m <sup>2</sup>  |
| 3                           | Łazienka         | 2.85 m <sup>2</sup>  |
| 4                           | Gabinet          | 7.10 m <sup>2</sup>  |
| 5                           | Wiatrołap        | 2.30 m <sup>2</sup>  |
| 6                           | Pom. Techniczne  | 3.44 m <sup>2</sup>  |
| Suma powierzchni użytkowej: |                  | 51.45 m <sup>2</sup> |
| 7                           | Taras            | 15.28 m <sup>2</sup> |

|                       |                       |
|-----------------------|-----------------------|
| 122,45 m <sup>2</sup> | 130,33 m <sup>2</sup> |
| Suma pow. użytkowej:  | Łączna pow. lokalu:   |

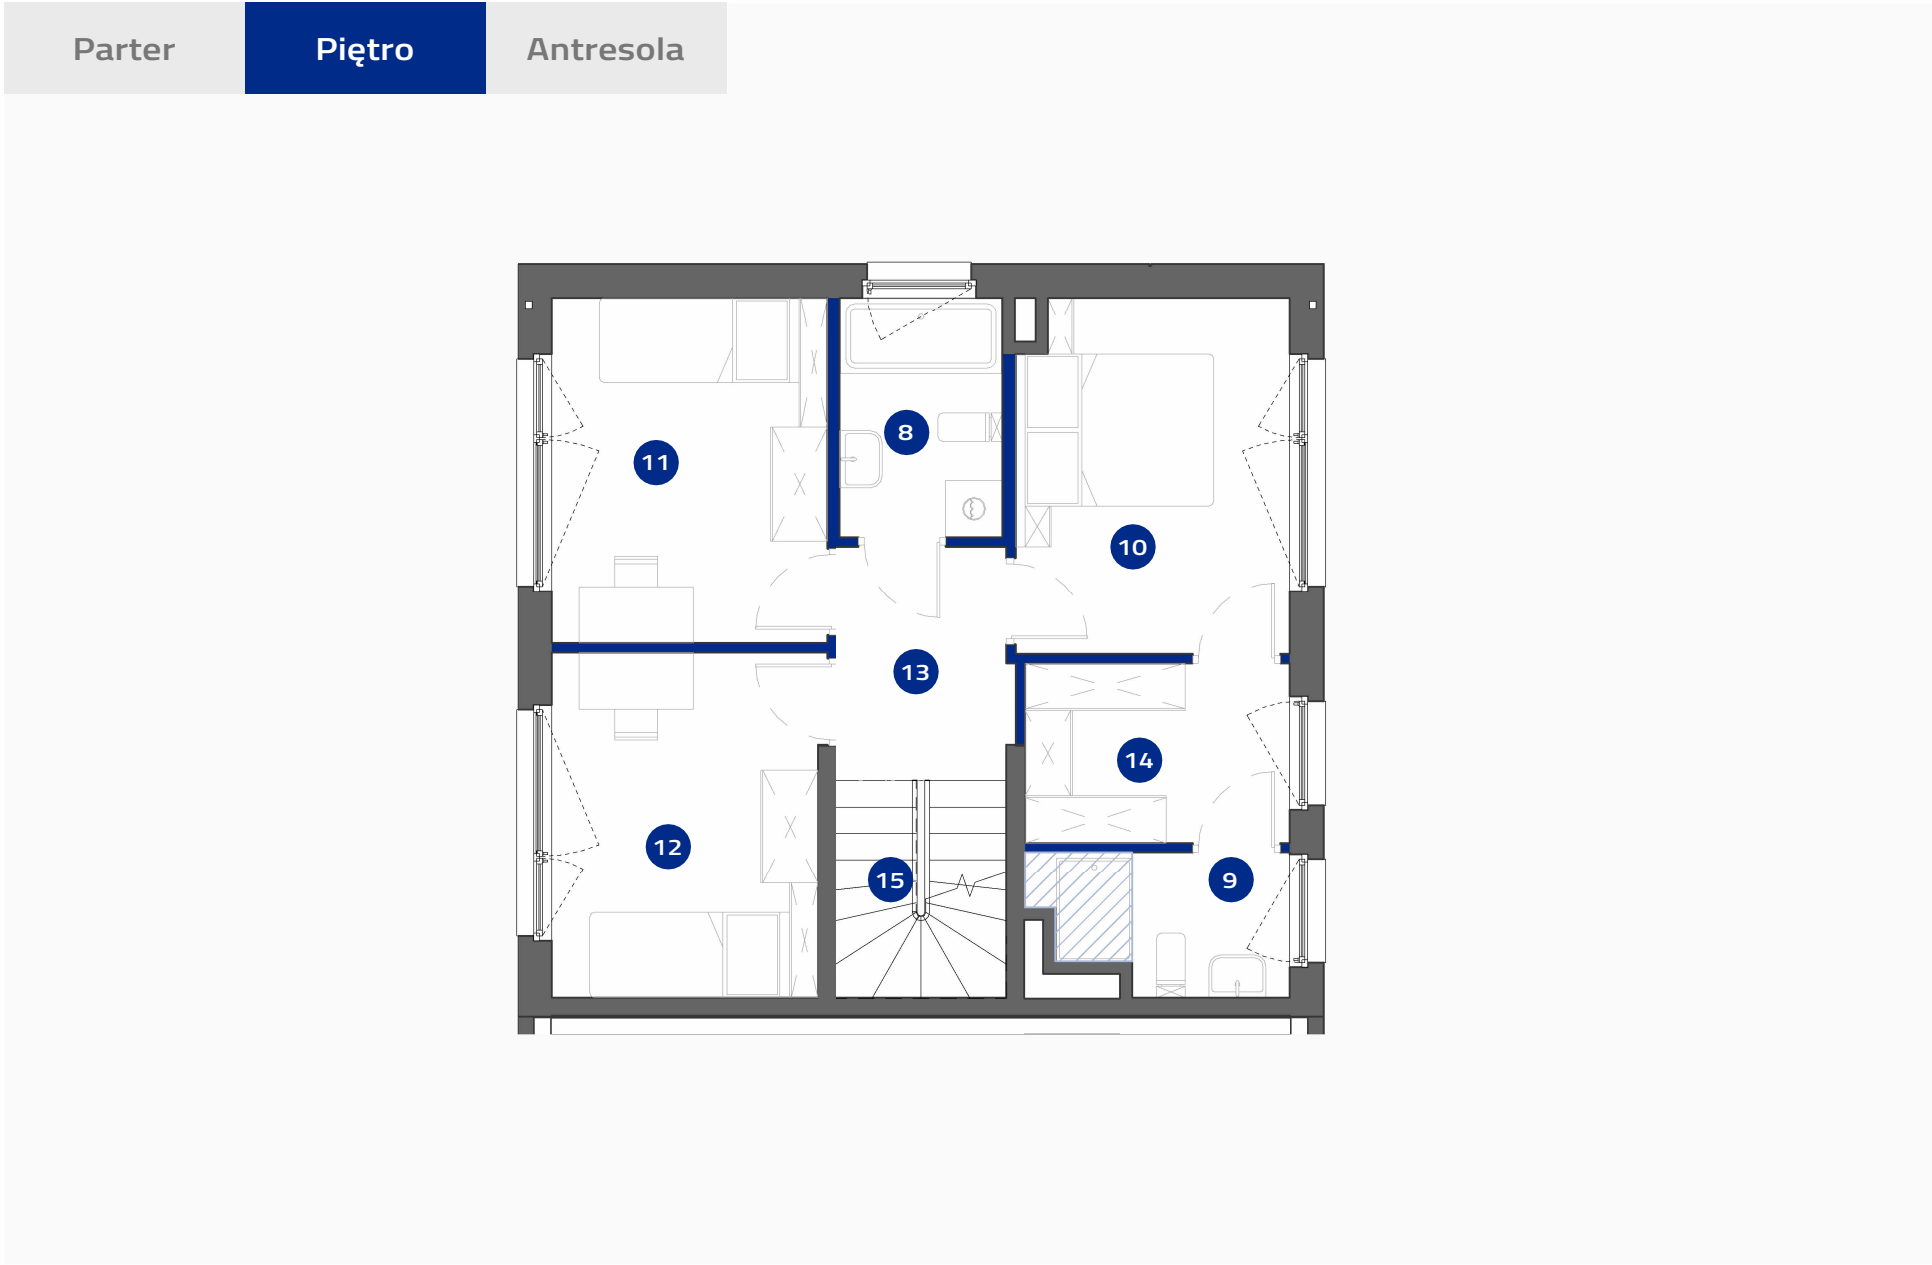

Ścianki działowe ( 2,10m<sup>2</sup> )

Sufit podwieszany 2,40m

5B

1

1

5


Numer

Budynek

Piętro

Pokoje

Powierzchnie pomieszczeń wg normy PN-ISO 9836:2022-07. Ninejsze materiały mają jedynie charakter poglądowy i służą za prezentację nieruchomości, możliwości wykończenia i aranżacji wnętrz. Lokalizacja urządzeń podana orientacyjnie, na etapie projektu wykonawczego mogą nastąpić zmiany. Ninejsze materiały nie mają charakteru oferty w rozumieniu kodeksu cywilnego i nie stanowią zobowiązania spółki.

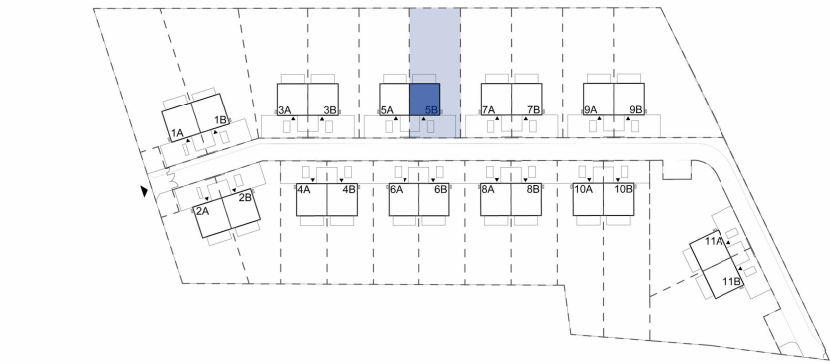

DOM 5B

Powierzchnia ogrodu:397,82 m<sup>2</sup>

Powierzchnia zabudowy:67,90m<sup>2</sup>


|                            |                  |                      |
|----------------------------|------------------|----------------------|
| 8                          | Łazienka         | 4.28 m <sup>2</sup>  |
| 9                          | Łazienka         | 3.61 m <sup>2</sup>  |
| 10                         | Sypialnia główna | 10.65 m <sup>2</sup> |
| 11                         | Pokój 1          | 10.57 m <sup>2</sup> |
| 12                         | Pokój 2          | 10.17 m <sup>2</sup> |
| 13                         | Hol              | 4.54 m <sup>2</sup>  |
| 14                         | Garderoba        | 5.30 m <sup>2</sup>  |
| Suma powierzchni użytkowej |                  | 49.12 m <sup>2</sup> |
| 15                         | Schody           | 3.98 m <sup>2</sup>  |
| Suma                       |                  | 53.10 m <sup>2</sup> |

122,45 m<sup>2</sup>

130,33 m<sup>2</sup>

Suma pow. użytkowej:

Łączna pow. lokalu:

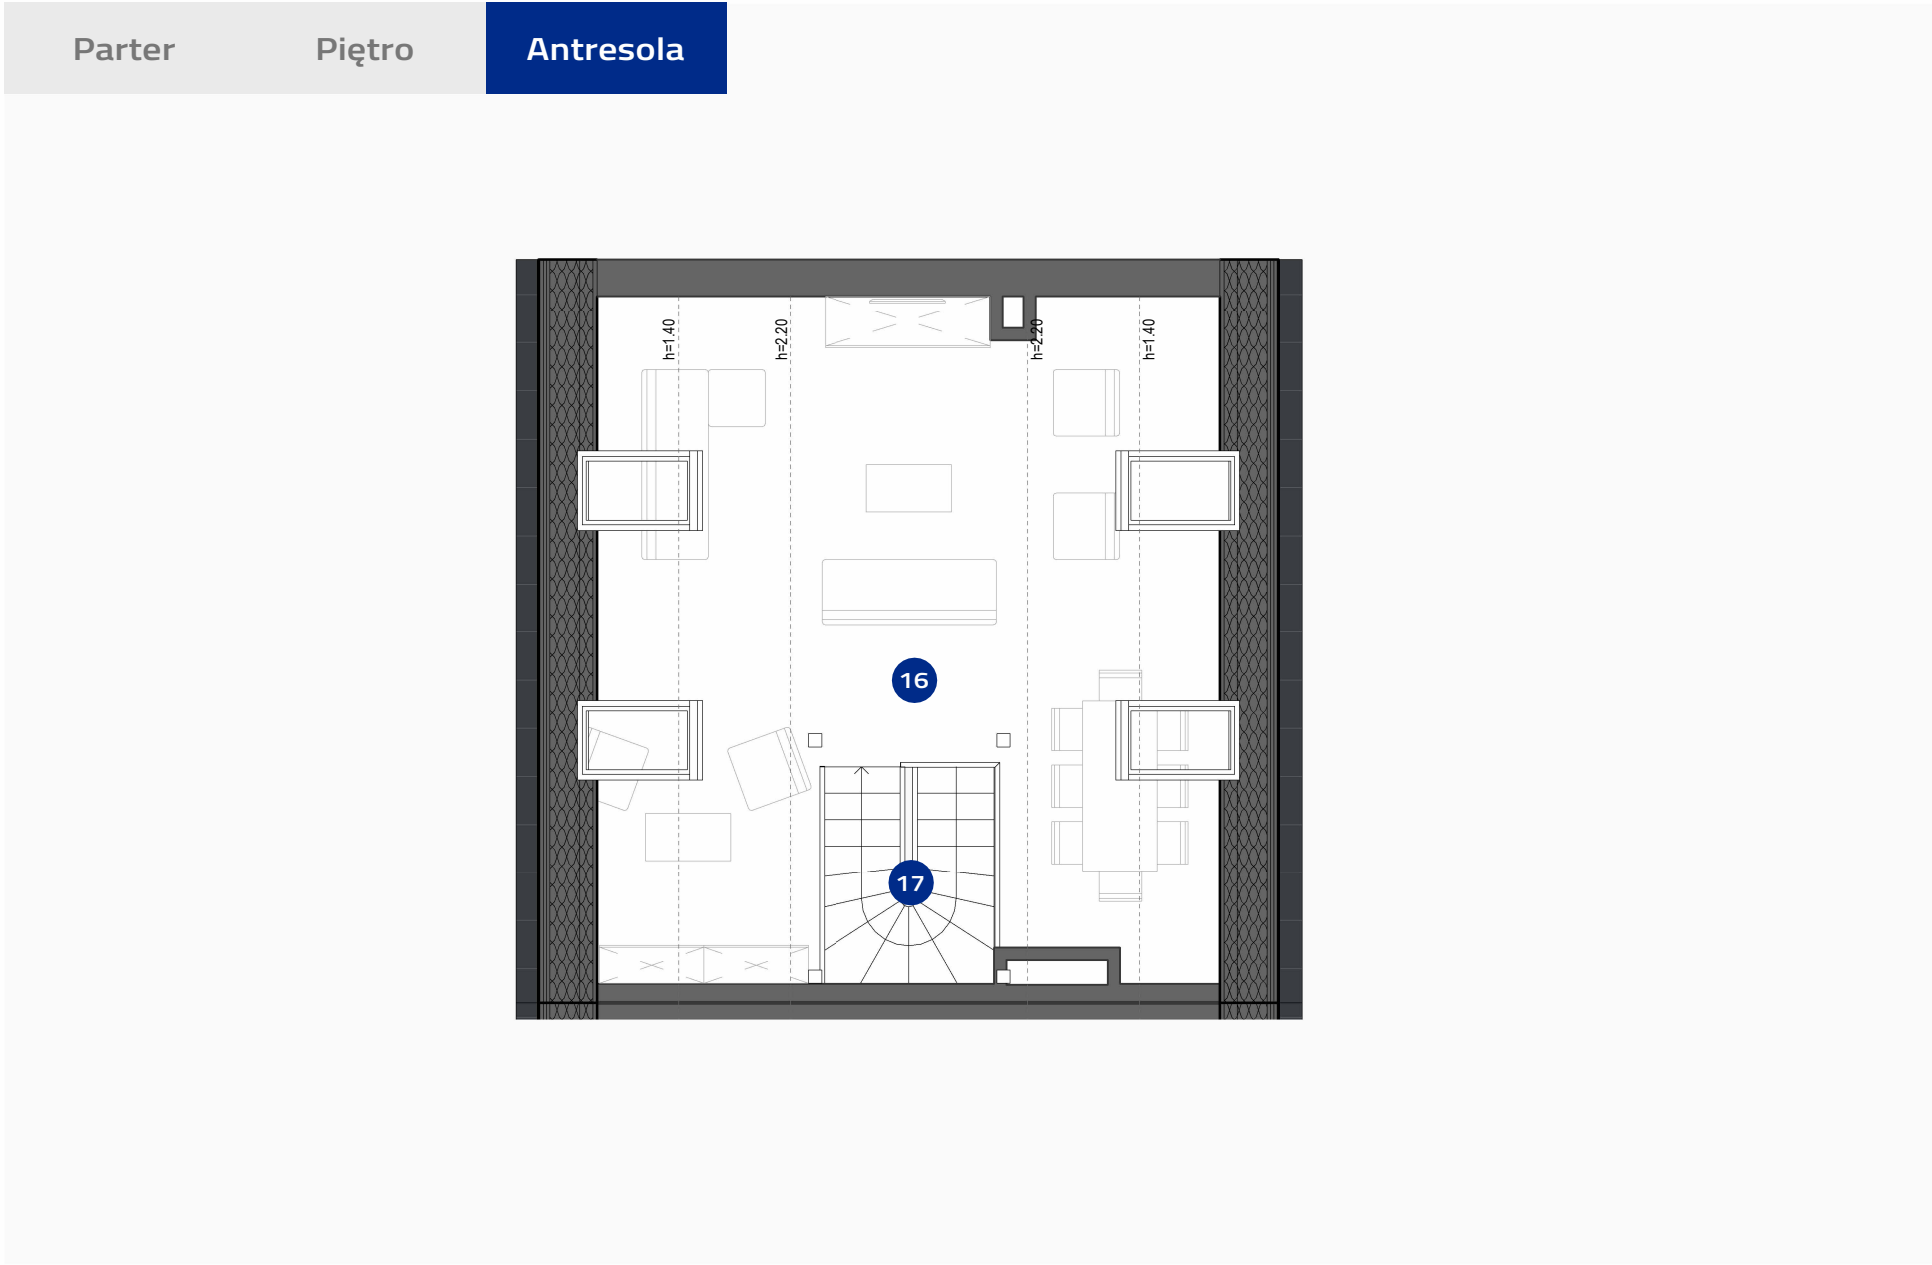

Ścianki działowe ( 0,00m<sup>2</sup> )

|       |         |        |        |                       |                       |
|-------|---------|--------|--------|-----------------------|-----------------------|
| 5B    | 1       | 2      | 5      | 122,45 m <sup>2</sup> | 130,33 m <sup>2</sup> |
| Numer | Budynek | Piętro | Pokoje | Suma pow. użytkowej:  | Łączna pow. lokalu:   |

Powierzchnie pomieszczeń wg normy PN-ISO 9836:2022-07. Ninejsze materiały mają jedynie charakter poglądowy i służą za prezentację nieruchomości, możliwości wykończenia i aranżacji wnętrz. Lokalizacja urządzeń podana orientacyjnie, na etapie projektu wykonawczego mogą nastąpić zmiany. Ninejsze materiały nie mają charakteru oferty w rozumieniu kodeksu cywilnego i nie stanowią zobowiązania spółki.



|                                  |                       |
|----------------------------------|-----------------------|
| DOM 5B                           |                       |
| Powierzchnia ogrodu:             | 397,82 m <sup>2</sup> |
| Powierzchnia zabudowy:           | 67,90m <sup>2</sup>   |
|                                  |                       |
| 16 Antresola strefa rekreacyjna  | 21.88 m <sup>2</sup>  |
| Suma powierzchni użytkowej       | 21.88 m <sup>2</sup>  |
| 17 Schody                        | 3.90 m <sup>2</sup>   |
| Suma                             | 25.78 m <sup>2</sup>  |
|                                  |                       |
| * Powierzchnia podłogi antresoli | 50.01 m <sup>2</sup>  |