

lokal B0.01

nr na projekcie A3-0.01



Lokal mieszkalny

1 pokojowy 30,70 m²

przedpokój	3,56
łazienka	4,73
an.kuchenny	5,11
pokój dzienny	17,30

PARTER

usytuowanie lokalu na kondygnacji

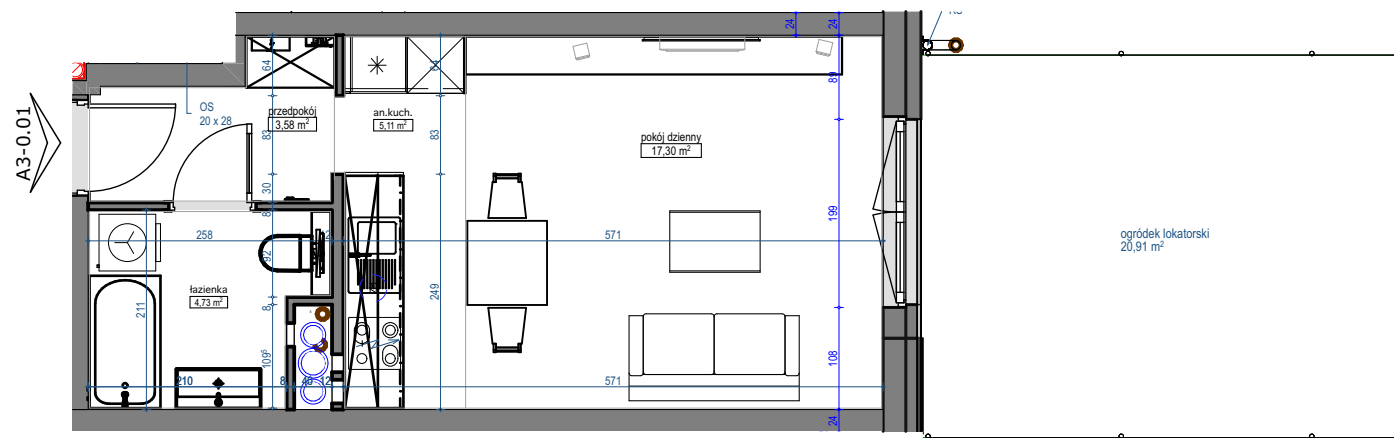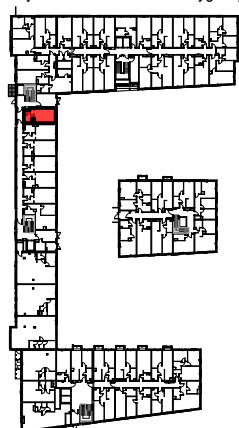

skala 1:80