



PARTER

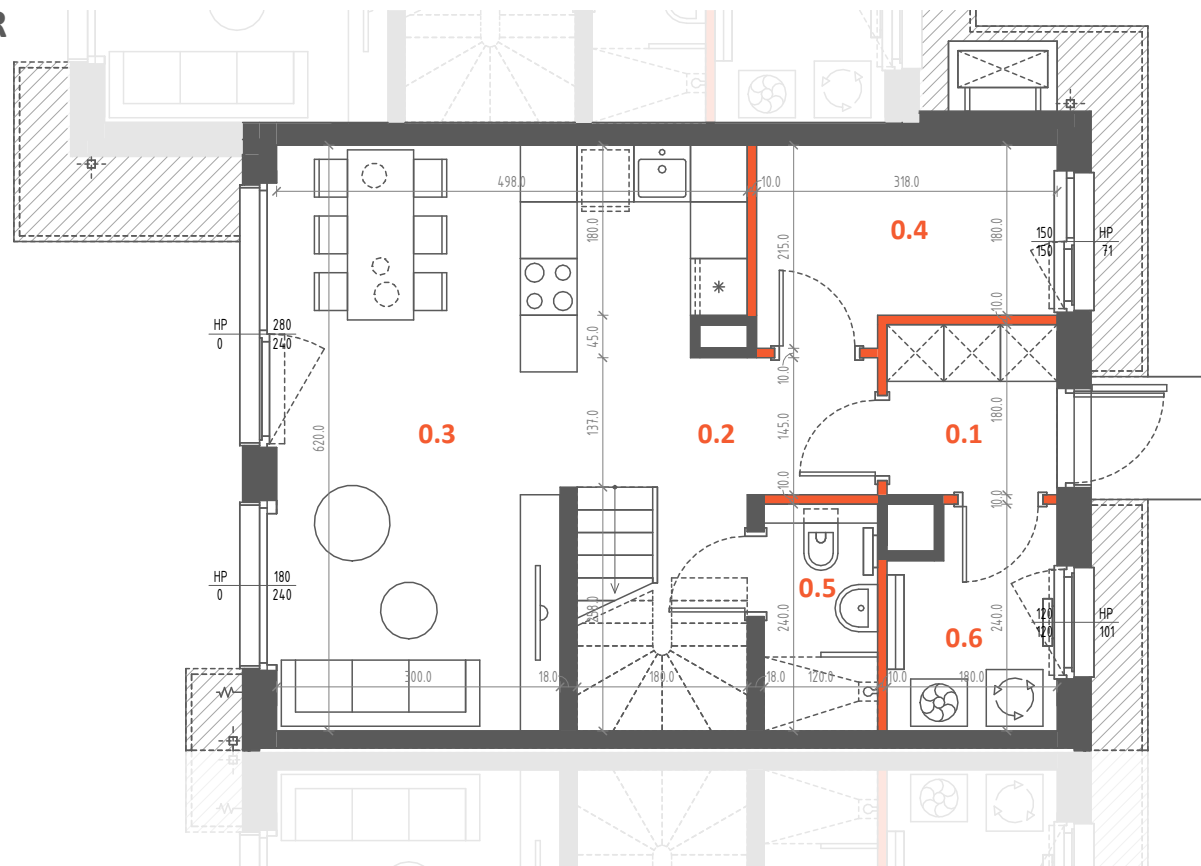

I PIĘTRO

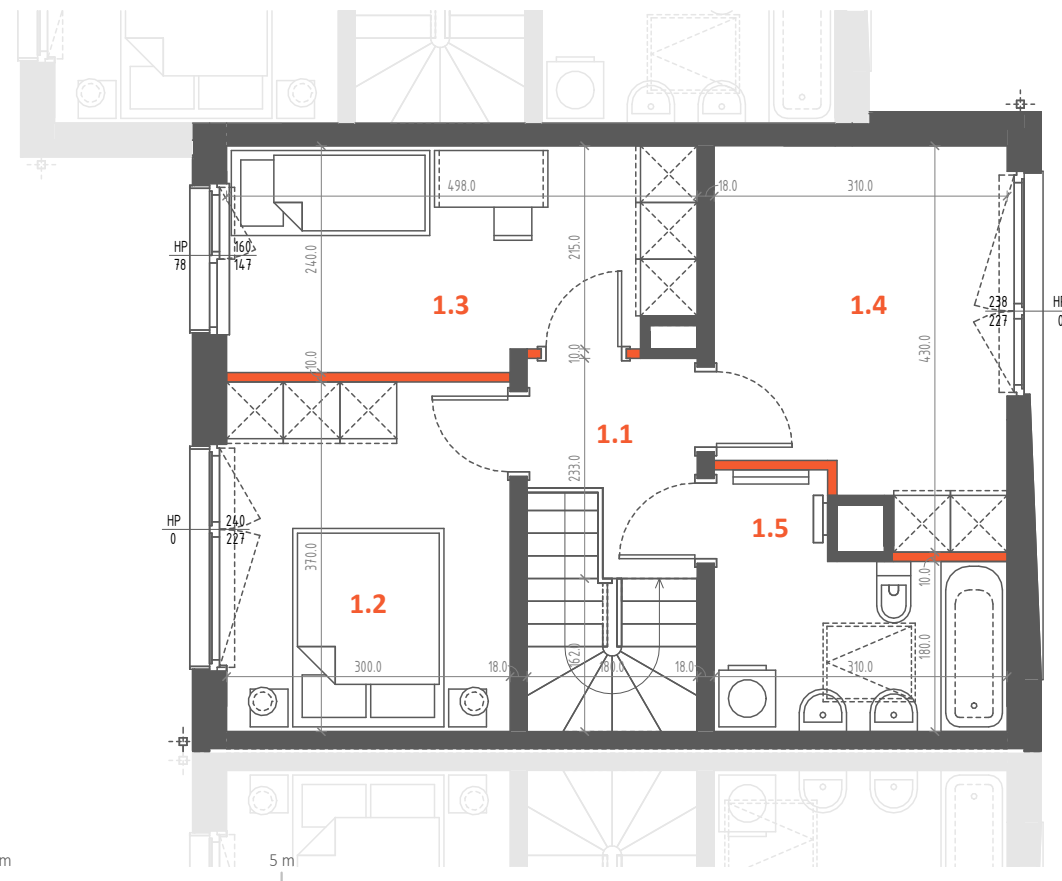

przystanek
ursus

SEGMENT: 6B.1
POWIERZCHNIA UŻYTKOWA: 92.62 m²
POW. OGRÓDKA: 52.85 m²


0.1	WIATROŁĄP	3.24 m ²
0.2	KORYTARZ	9.11 m ²
0.3	SALON Z ANEKSEM	23.03 m ²
0.4	POM. GOSPODARCZE	6.17 m ²
0.5	ŁAZIENKA	2.88 m ²
0.6	POM. GOSPODARCZE	3.96 m ²

1.1	KORYTARZ	3.43 m ²
1.2	SYPIALNIA	11.10 m ²
1.3	POKÓJ	11.25 m ²
1.4	GARDEROBA	11.71 m ²
1.5	ŁAZIENKA	6.74 m ²
POWIERZCHNIA UŻYTKOWA		92.62 m²

LEGENDA:

- Ściana konstrukcyjna
- Ściana rozbiegająca
- Opaska żwirowa
- Miejsce postojowe przypisane do danego lokalu
- Miejsce postojowe ogólnodostępne
- Stolarka okienna (szer./wys./wys. parapetu)
- Jednostka zewnętrzna pompy ciepła
- Centrala wentylacyjna
- Pompa ciepła
- Grzejnik
- Rozdzielacz C.O.
- Złączka do węża
- Wyłaz dachowy

Materiały graficzne mają charakter informacyjny

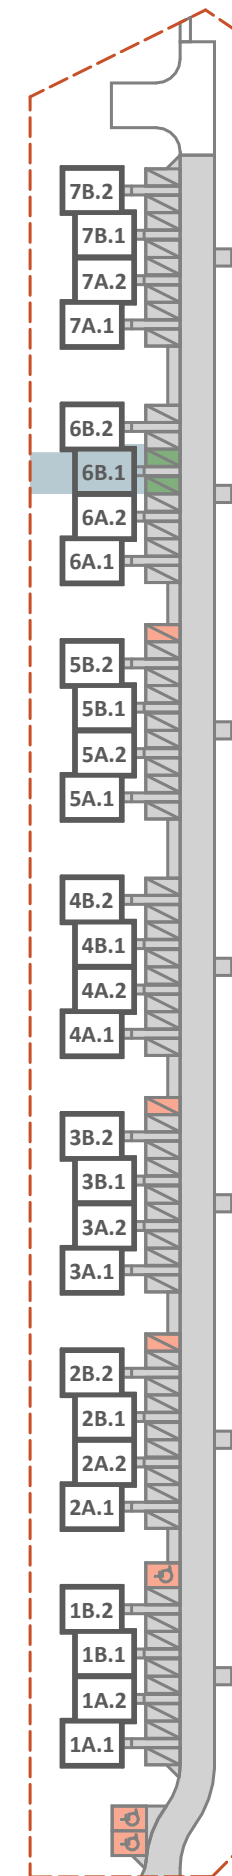

UWAGI:

1. Powierzchnia użytkowa lokalu liczona zgodnie z zasadami zawartymi w Polskiej Normie PN-ISO 9836:2022.
2. Niniejszy projekt nie stanowi oferty w rozumieniu przepisów Kodeksu Cywilnego.
3. Aranżacja mieszkania, tj. meble, wyposażenie kuchni i łazienek oraz sanitariaty, ma charakter poglądowy i nie stanowi wyposażenia lokalu standardzie oferowanym do sprzedaży.
4. Poszczególne powierzchnie i/lub wymiary mogą ulec zmianie na etapie realizacji.
5. Wyjście na tarasy/loggie/balkony - możliwa różnica poziomów.
6. Ostateczna powierzchnia zostanie obliczona na podstawie pomiaru powykonawczego zgodnie z wymienioną normą oferowaną od sprzedawcy

INWESTOR:

milestone

PROJEKTANT:

URBA
architects