


KARTA MIESZKANIA E2.09 | 2 POKOJE | 39.68m²

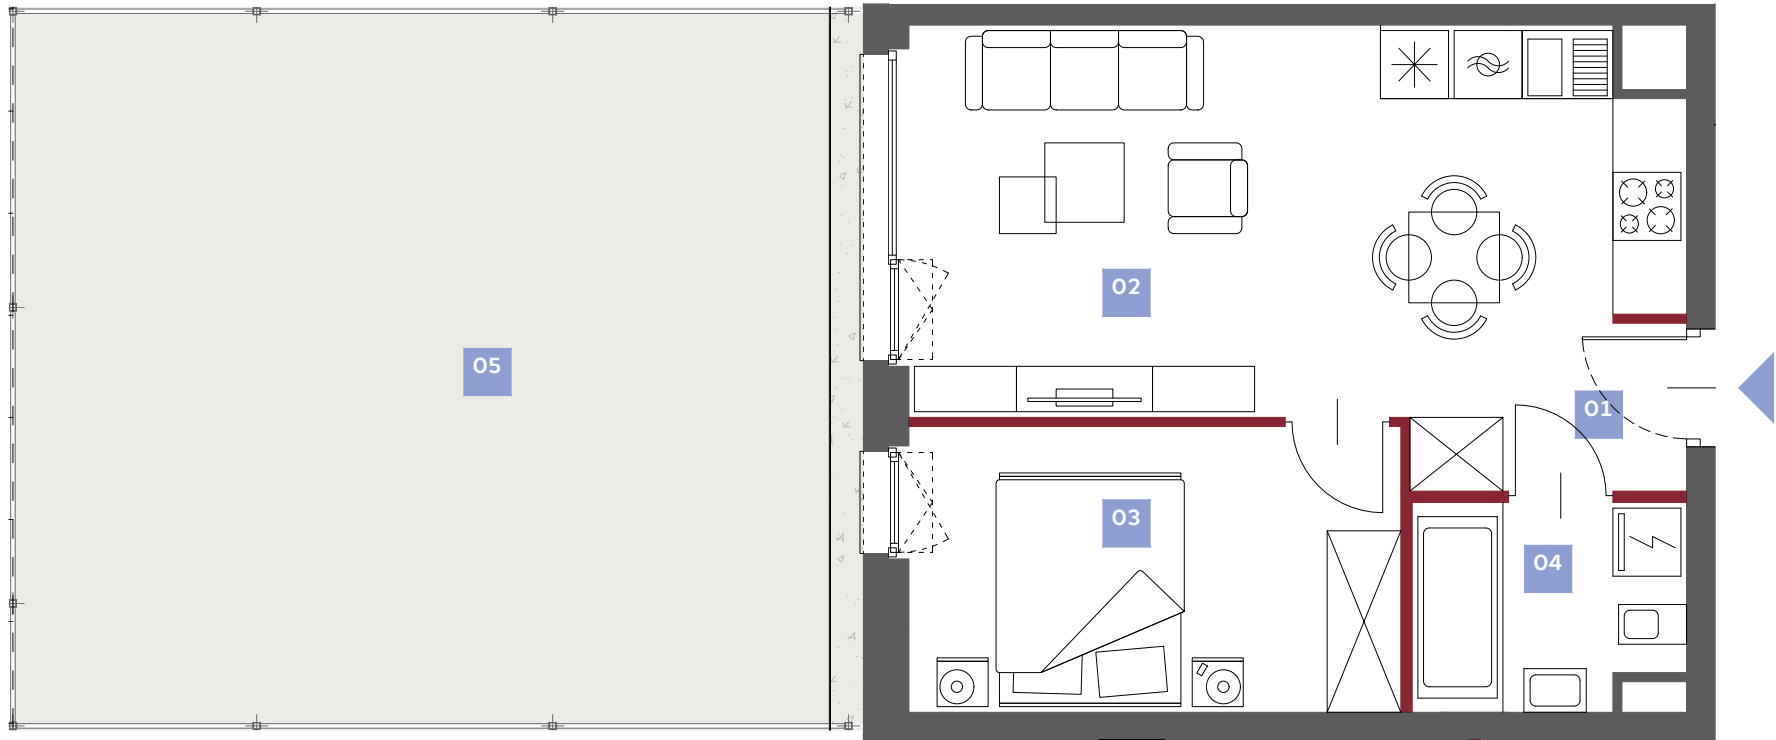

MIASTECZKO
BRZĘZINY



UL. HEMARA, WARSZAWA


BUDYNEK E2
PIĘTRO PARTER
LICZBA POKOI 2

NR LOKALU E2.09

POWIERZCHNIA UŻYTKOWA 39.68m²

WYKAZ POMIESZCZEŃ

1. HOL	3.59m ²
2. SALON + ANEKS	21.06m ²
3. POKÓJ	10.83m ²
4. ŁAZIENKA	4.20m ²

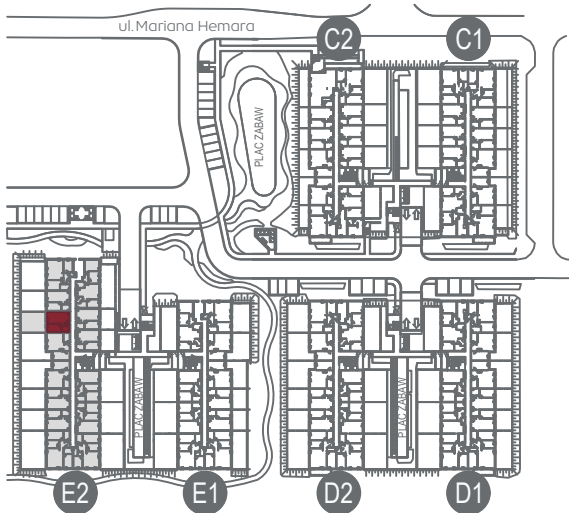

ŚCIANY DZIAŁOWE



1. Powierzchnia Użytkowa Lokalu Mieszkalnego obejmuje powierzchnię wszystkich pomieszczeń mierzoną zgodnie z rozporządzeniem Ministra Rozwoju z dnia 11 września 2020 r. w sprawie szczegółowego zakresu i formy projektu budowlanego w oparciu o wytyczne normy PN-ISO 9836:2015-12.
2. Urządzenia sanitarne, kuchenne, meblowanie oraz drzwi wewnątrzlokalowe nie stanowią wyposażenia lokalu.
3. Lokalizacja przyborów sanitarnych, rozmieszczenie punktów instalacyjnych, itp. zostały podane zgodnie z projektem wykonawczym. Mogą wystąpić niewielkie różnice usytuowania tych elementów powstałe w trakcie realizacji prac budowlanych.

Niniejszy plan ma charakter informacyjno-marketingowy i nie stanowi oferty w rozumieniu Kodeksu Cywilnego.

Powierzchnia pod ścianami działowymi. 0.89m²

5. OGRÓD 47.40m²