


APARTAMENT / apartment: **A 5.01**

PIĘTRO / floor: **5**

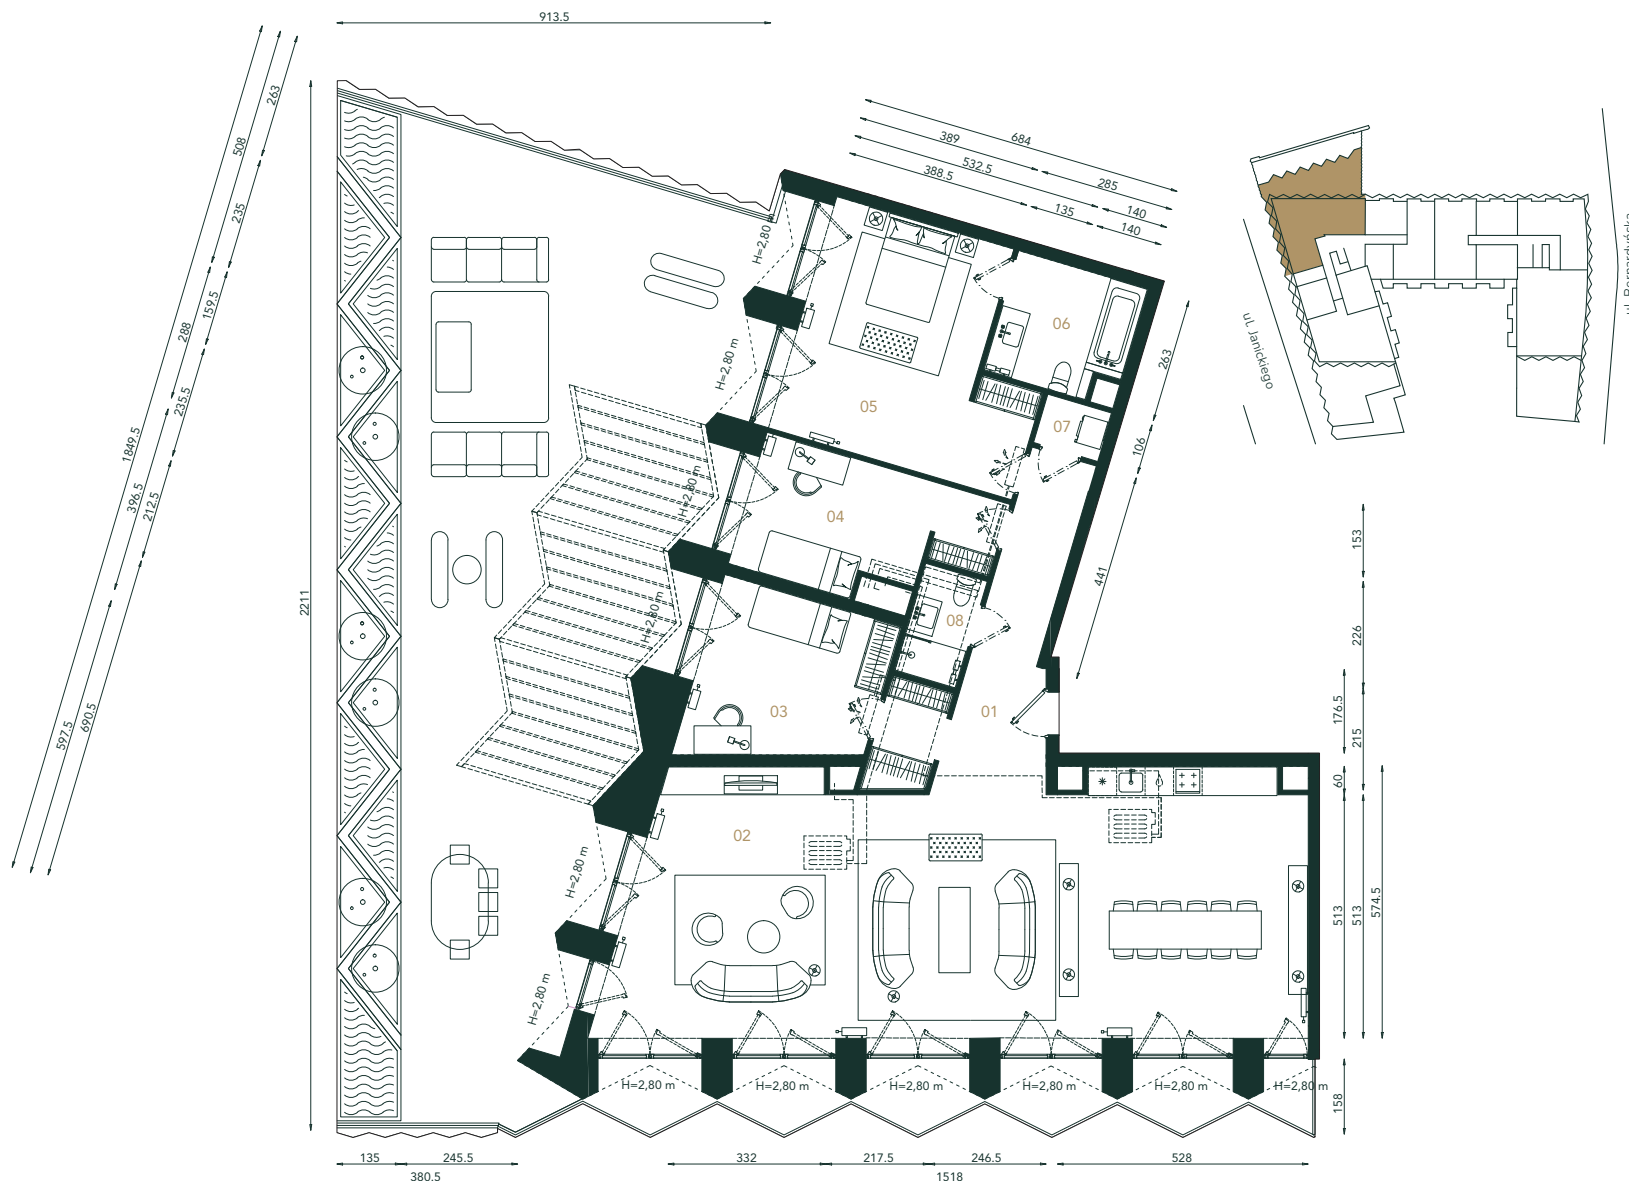

BERNARDYŃSKA 4

Wartość Dla Pokoleń

01 PRZEDPOKÓJ hall	15,06m²
02 POKÓJ DZIENNY Z ANEKSEM living room with annex	77,91m²
03 POKÓJ bedroom	12,83m²
04 POKÓJ bedroom	13,04m²
05 POKÓJ bedroom	22,95m²
06 ŁAZIENKA bathroom	7,05m²
07 PRALNIA laundry	1,46m²
08 ŁAZIENKA bathroom	3,19m²
POW. UŻYTKOWA usable area	153,49m²
BALKONY balconies	16,68m ²
TARASY terraces	127,19m ²
WYS. MIESZKANIA apt. height	3,30m

Powierzchnie wskazano zgodnie z normą PN ISO 9836:1997 na podstawie projektu budowlanego. Na etapie realizacji prac budowlanych mogą wystąpić nieznaczne różnice. Aranżacja wnętrza tj.: meble, urządzenia, armatura sanitarna, służy wyłącznie celom ilustracyjnym. Materiał reklamowy ma charakter poglądowy.

W przypadku przeprowadzenia instalacji klimatyzacji w związku z koniecznością jej zabudowy w lokalu mogą wystąpić miejscowe obniżenia wysokości lokalu.

Biuro sprzedaży Sales office
ul. Bernardyńska 2C, 50-156 Wrocław

+ 48 792 221 221
sprzedaz@toscom.pl

TOSCOM