


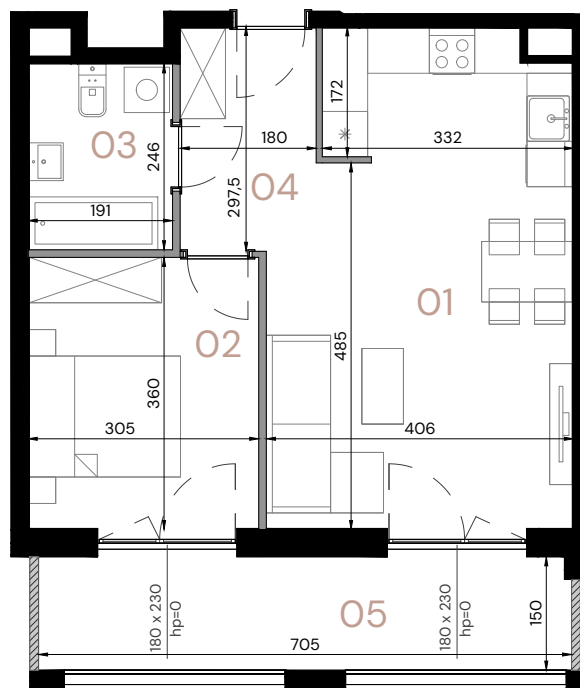

## LEGENDA:

— Ściany działowe - do demontażu

SKALA 1:100

0,0 100,0 200,0  
[cm]

Aptament

A.1.03

Piętro

1

Pow. użytkowa


45,19 m<sup>2</sup>

Pomieszczenie

01 Pokój dzienny z aneksem 24,33 m<sup>2</sup>02 Pokój 10,88 m<sup>2</sup>03 Łazienka 4,66 m<sup>2</sup>04 Przedpokój 5,32 m<sup>2</sup>05 Loggia 10,55 m<sup>2</sup>

Wysokość

2,64 m

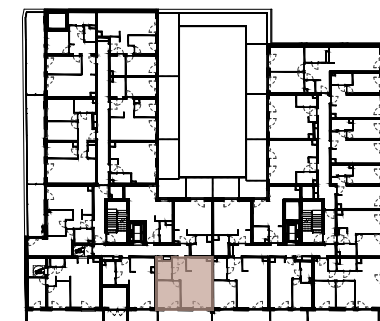

ul. Komandorska

ul. Wielka

Data opracowania rysunku: 07.2025 r.

Powierzchnie wskazano zgodnie z normą PN ISO 9836: 2022 - 07 na podstawie projektu budowlanego. Lokalizacje przyborów sanitarnych oraz rozmieszczenie punktów instalacyjnych itp. podano zgodnie z Projektem Budowlanym. Na etapie realizacji prac budowlanych mogą wystąpić nieznaczne różnice wymiarów oraz usytuowania elementów. Aranżacja wnętrza tj.: meble, urządzenia, armatura sanitarna, służy wyłącznie celom ilustracyjnym. Materiał reklamowy ma charakter poglądowy.