
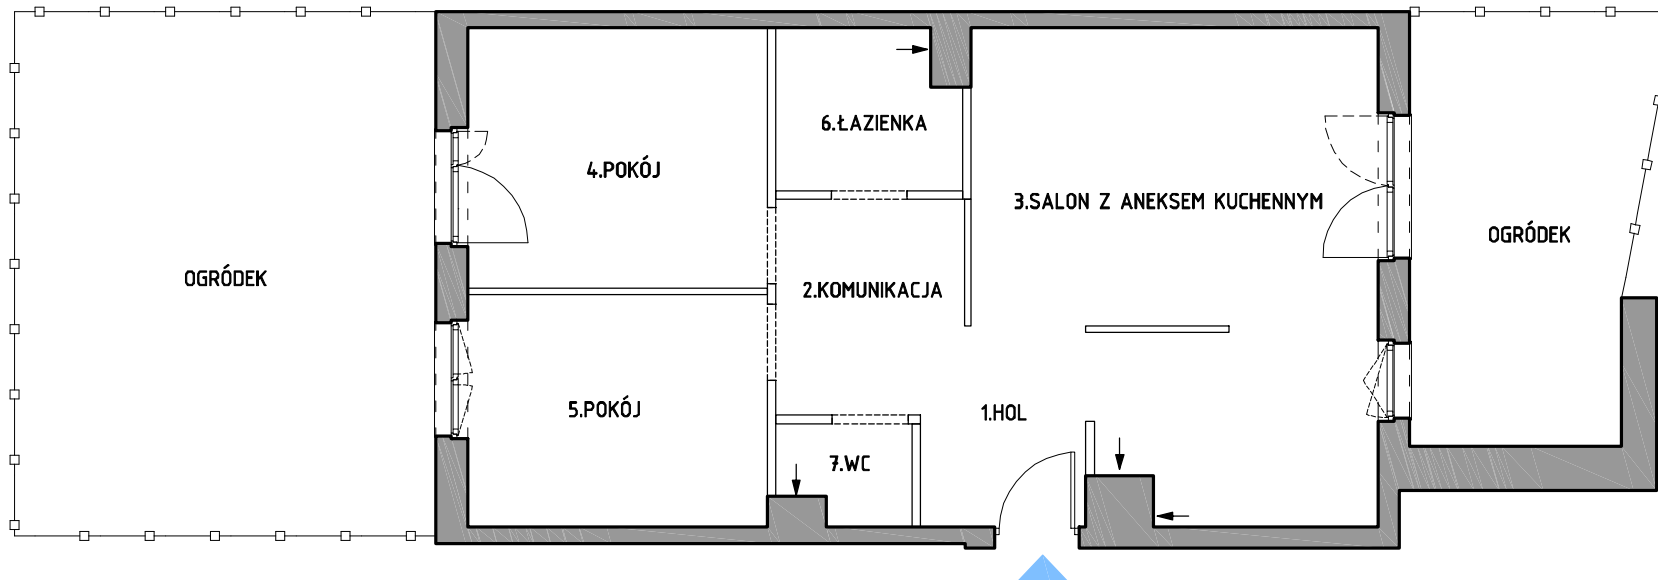


Bemosphere.
NATURAL

ul. Szeligowska 24B
01-320 Warszawa

RZUT KONDYGNACJI I
USYTUOWANIE LOKALU W BUDYNKU

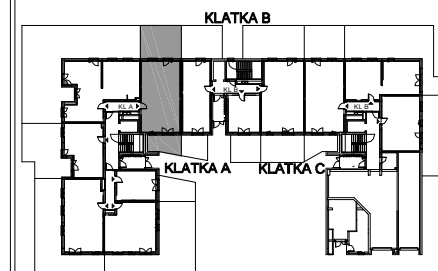

KLATKA A
KONDYGNACJA I
LOKAL MIESZKALNY NR 6

1. HOL
2. KOMUNIKACJA
3. SALON Z ANEKSEM KUCHENNYM
4. POKÓJ
5. POKÓJ
6. ŁAZIENKA
7. WC

ILOŚĆ POKOI W LOKALU: 3

POW. MIESZKANIA 62,93 m²
wg PN-ISO 9836:1997*

Barbara Makowska
geodeta uprawniony
(Nr upr. 16180)

26.10.2023

* WEDŁUG PN-ISO 9836:1997 DO POWIERZCHNI MIESZKANIA WLICZONO ŚCIANY Z MOŻLIWOŚCIĄ DEMONTAŻU/REARANŻACJI

SKALA 1:100

DEVELIA