


MIESZKANIE B 13

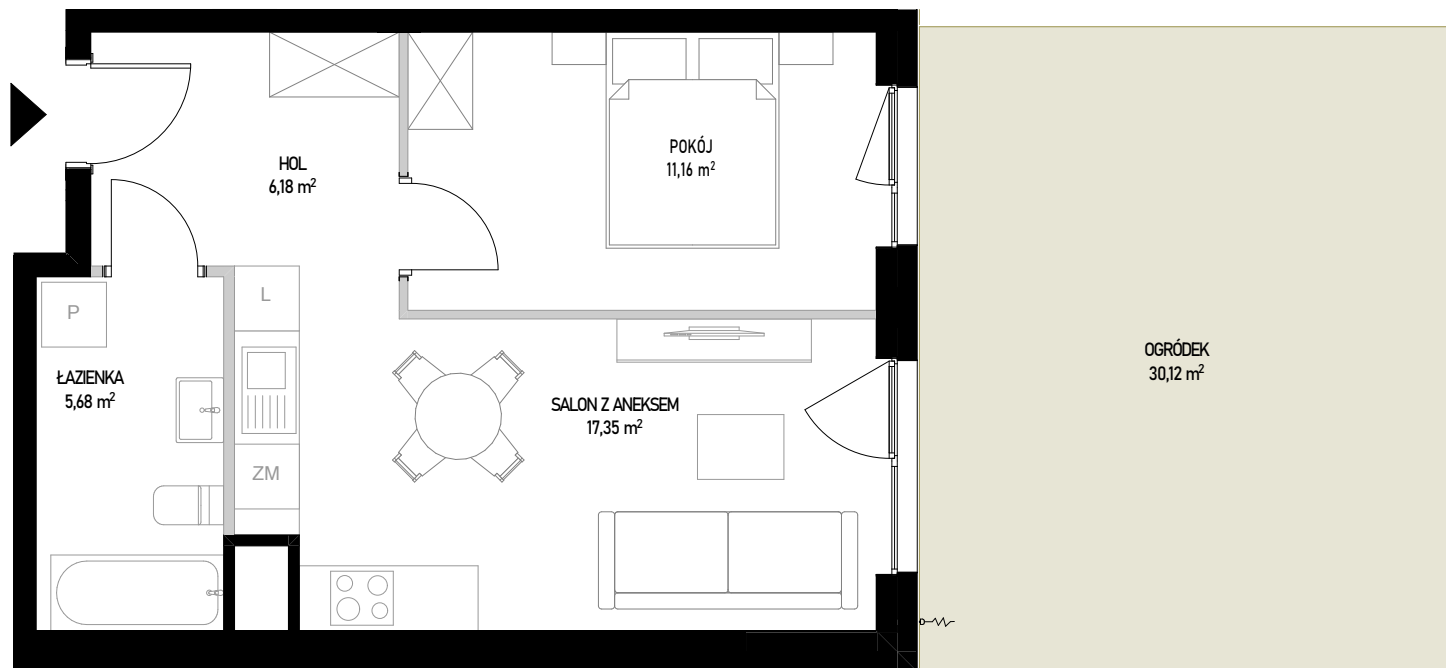



ściany bez możliwości rozbioru
ściany z możliwością rozbioru

SKALA 1:70

0 1 2 3 4 [m]

Powierzchnia użytkowa lokalu określona jest na podstawie Rozporządzenia Ministra Rozwoju z dnia 11 września 2020 roku w sprawie szczegółowego zakresu i formy projektu budowlanego oraz przy uwzględnieniu treści Polskiej Normy PN-ISO 9836:2022-07. Karta lokalowa ma znaczenie poglądowe i przedstawia przykładową aranżację lokalu. Karta lokalowa została opracowana na podstawie projektu wykonawczego. W toku dalszego projektowania, budowy lub zmian lokatorskich, mogą nastąpić zmiany w stosunku do informacji zawartych w karcie lokalowej. Informacje zawarte w karcie lokalowej nie stanowią oferty handlowej w rozumieniu przepisów kodeksu cywilnego.

WITOSA PARK

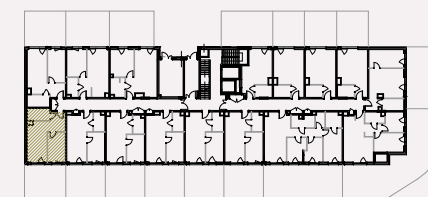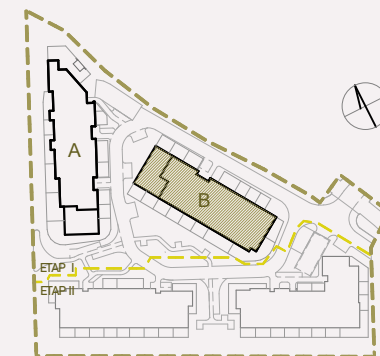

NUMER MIESZKANIA 13

BUDYNEK	POKOJE	PIĘTRO	KLATKA
B	2	0	1
SALON Z ANEKSEM			17,35 m²
POKÓJ			11,16 m²
ŁAZIENKA			5,68 m²
HOL			6,18 m²
POW. UŻYTKOWA			40,37 m²
OGRÓDEK			30,12 m²

INWESTOR:

budimex
development

BIURO SPRZEDAŻY:

WITOSA PARK
ul. Piątkowska 165,
60-650 Poznań
+48 535 455 555
www.witosa-park.pl