




# Podedworze 13

Piaski Wielkie

Kraków

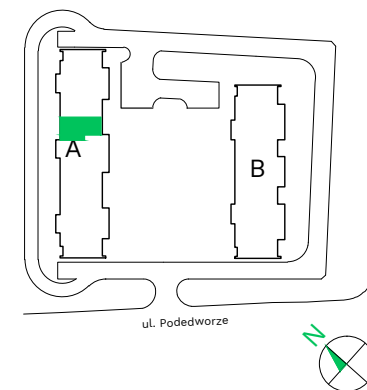


Budynek - **A**

Piętro - **8**

Mieszkanie - **69**

Przedpokój	10,09 m <sup>2</sup>
Pokój z aneksem	27,95 m <sup>2</sup>
Łazienka	5,32 m <sup>2</sup>
Pokój	13,11 m <sup>2</sup>
Pokój	11,76 m <sup>2</sup>
WC	2,40 m <sup>2</sup>
<b>Powierzchnia użytkowa</b>	<b>70,63 m<sup>2</sup></b>
Balkon	10,98 m <sup>2</sup>

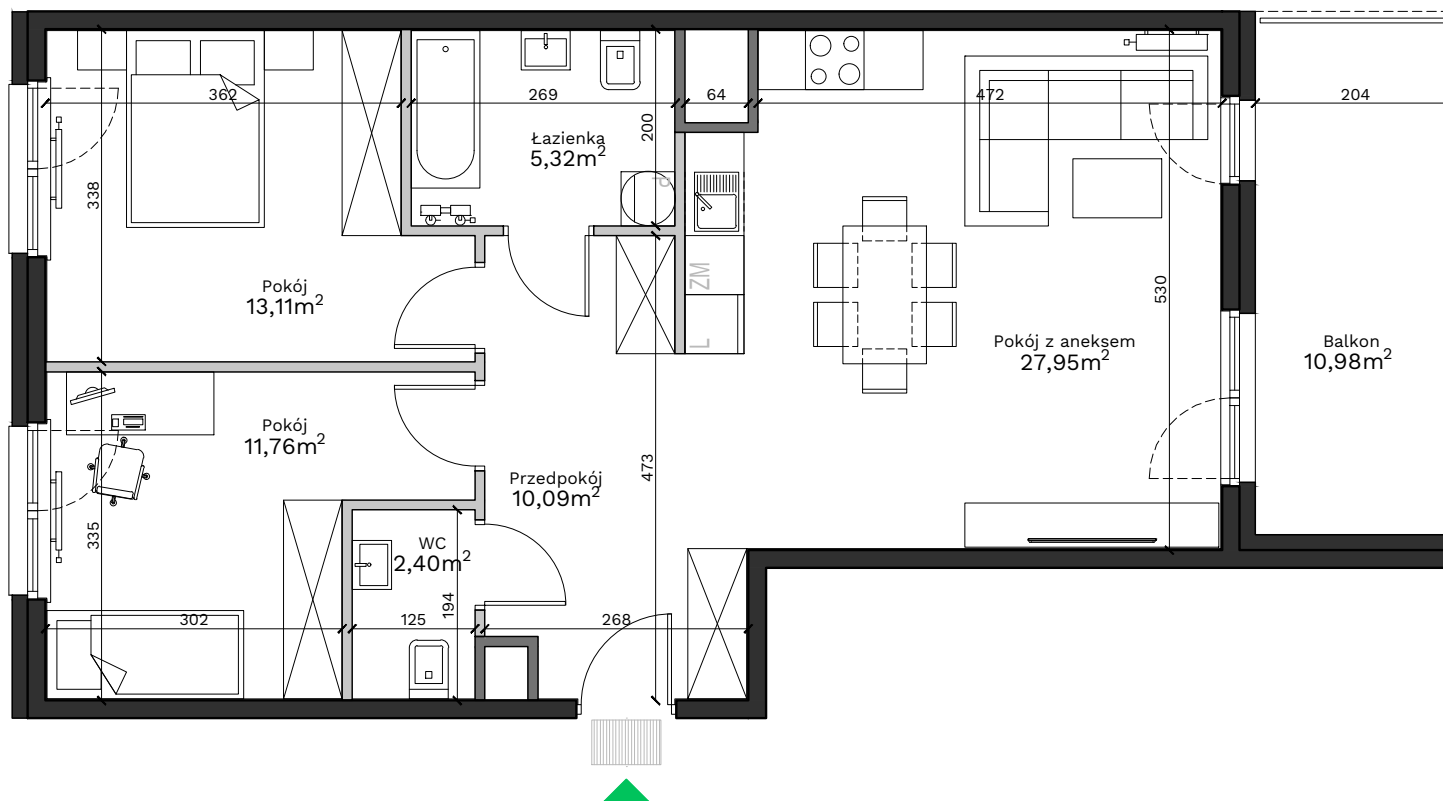

## Uwagi:

Przy obliczaniu powierzchni uwzględniono normę PN-ISO 9836:2015. Powierzchnia balkonu może ulec zmianie o 5%. Wymiary podano w stanie surowym. Przedstawiona aranżacja jest przykładowa, rysunki w tym zakresie mają charakter informacyjny i nie stanowią oferty w rozumieniu przepisów Kodeksu Cywilnego.

## Legenda:

- Ściany działowe
- Ściany wydzielające szachty
- Ściany konstrukcyjne

Biuro sprzedaży: ul. Armii Krajowej 19, 12 639 57 00

**EKOPARK**

www.ekopark.pl