




Autonomia
Praska

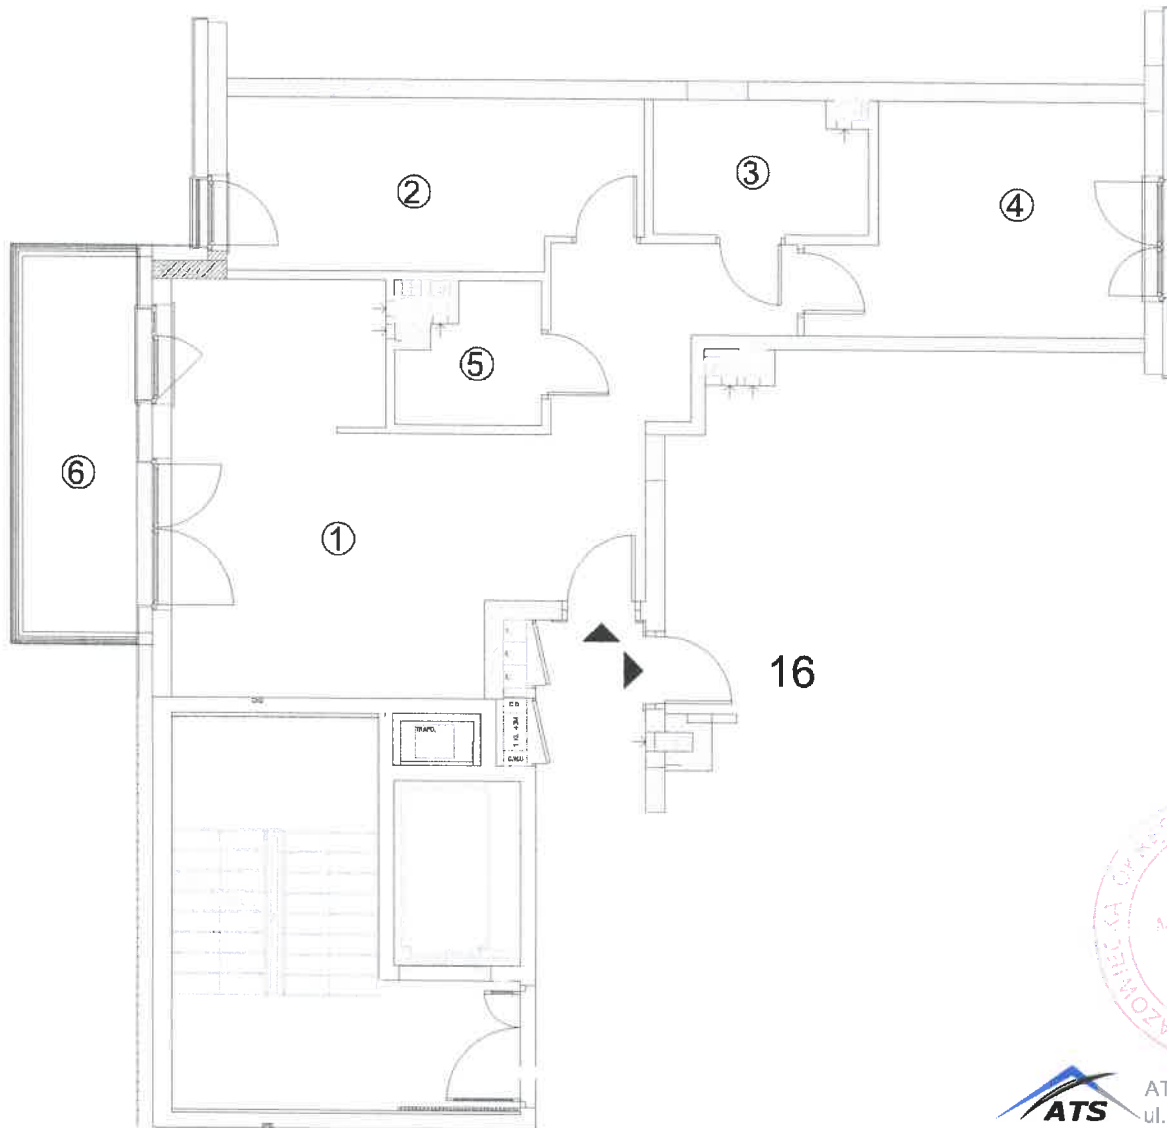

16




ATS.GEO Sp.z o.o.
ul. Wschodu Słońca 13/46
02-226 Warszawa
NIP 5223322884 REGON 540666146
tel. 501485858 ats.geo@wp.pl

Warszawa 11.04.2025

Dantex

DANTEX HOLDING Sp.z o.o.
01-231 Warszawa ul. Płocka 9/11

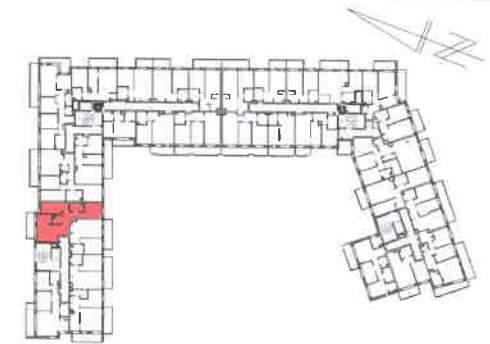

Schemat kondygnacji

Budynek mieszkalny wielorodzinny z
garażem podziemnym położony przy
ul. Namysłowska 6B w Warszawie

Klatka	A
Piętro	3
Lokal mieszkalny nr	15

ZESTAWIENIE POMIESZCZEŃ:

1. Salon z aneksem + hol	30,26 m ²
2. Sypialnia	11,71 m ²
3. Łazienka	4,64 m ²
4. Sypialnia	11,70 m ²
5. Łazienka	2,92 m ²

Powierzchnia użytkowa 61,23 m²

6. Balkon 8,51 m²

SKALA 1:100

MIESZKANIE nr 15

Wyrz z rzutu lokali wykonany przez
ATS.GEO Sp.z o.o.
02-226 Warszawa
ul. Wschodu Słońca 13/46

ANNA SMAKULSKA
upr.GGK nr 15808