


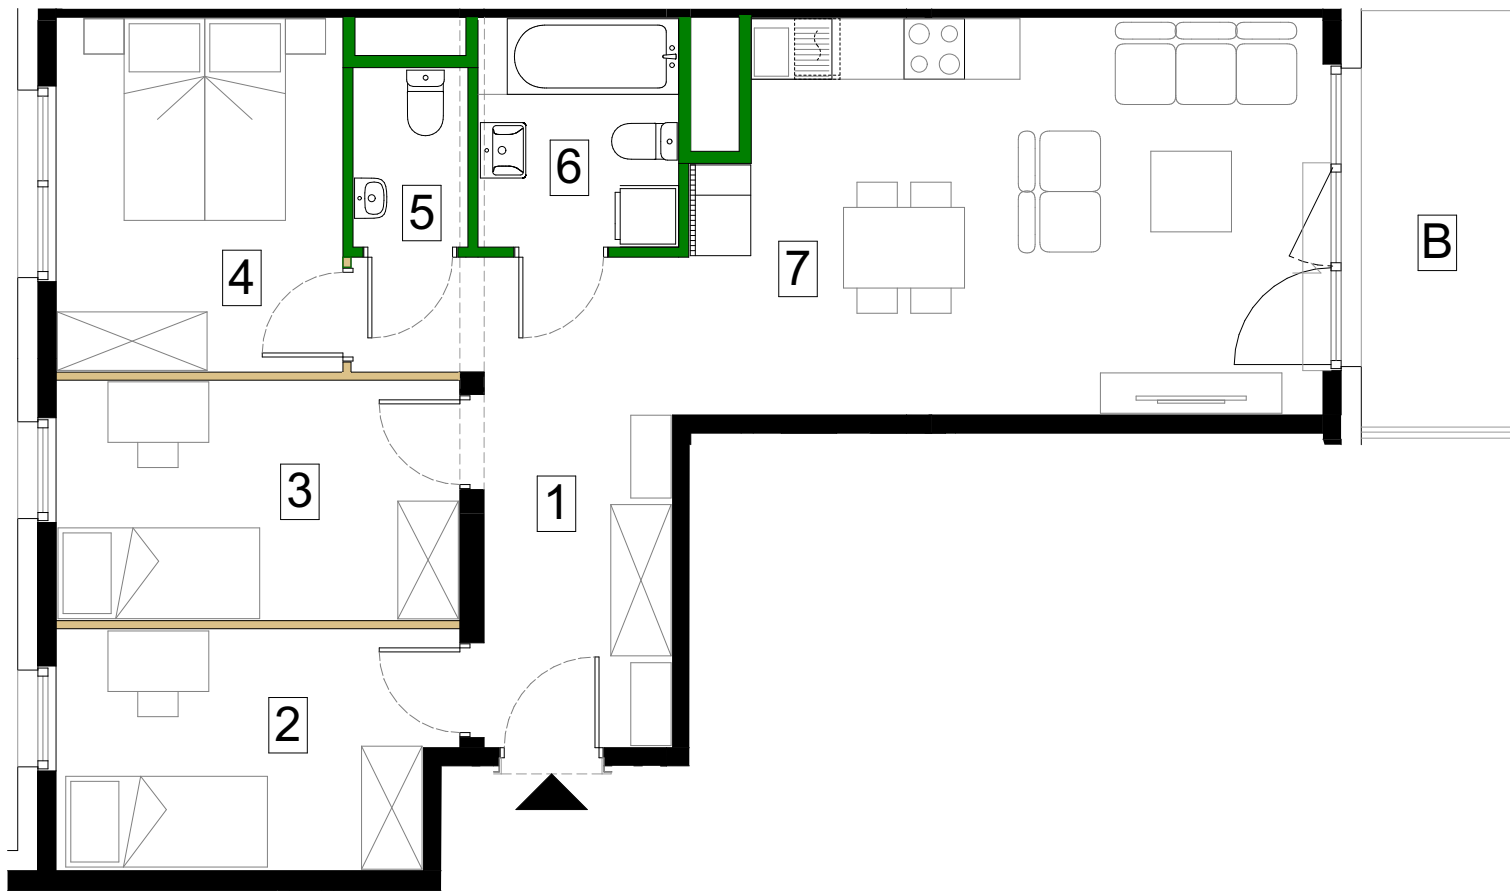

SKALA 1:75



Antrans Zagórskie Tarasy Sp. z o.o.
32-300 Oikusz
Ul. Zagaje 2A

www.antransinvest.pl


1. Wymiary balkonów, tarasów, ogródków, lokalizacja przyborów sanitarnych i inne podano na podstawie projektu budowlanego. W toku budowy mogą wystąpić różnice w stosunku do stanu wynikającego z projektu, wynikające ze specyfikacji prac budowlanych.
2. Przedstawiona aranżacja lokalu jest przykładowa, rysunki w tym zakresie mają charakter poglądowy oraz informacyjny i nie stanowią oferty w rozumieniu Kodeksu Cywilnego.
3. Powierzchnia użytkowa lokali mieszkalnych oraz pomieszczeń określana jest przy uwzględnieniu treści Polskiej normy PN-ISO 9836:2022-07. Powierzchnia użytkowa nie uwzględnia powierzchni elementów przeznaczonych do modyfikacji (rury, kanały, ścianki działowe), oraz powierzchni otworów, drzwi i okien.
4. Pralka zlokalizowana przy umywalce jest w zabudowie.

ŚCIANY DZIAŁOWE

ŚCIANY DZIAŁOWE
DO MODYFIKACJI



Schemat kondygnacji 5

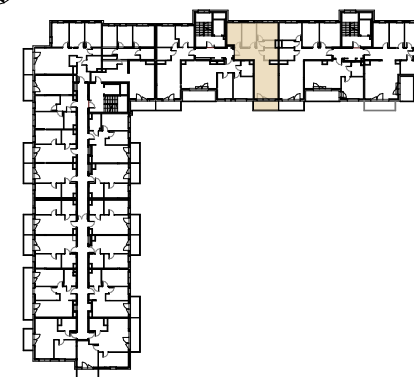

Piętro 5 - klatka B

M117

Nr.	Nazwa pomieszczenia	Powierzchnia
1	Przedpokój	10,72 m ²
2	Pokój 1	9,04 m ²
3	Pokój 2	9,48 m ²
4	Sypialnia	9,92 m ²
5	WC	2,01 m ²
6	Łazienka	4,44 m ²
7	Salon z aneksem kuchennym	23,65 m ²
Powierzchnia użytkowa		69,26 m²
B	Balkon	6,15 m ²
Powierzchnia przeznaczona do modyfikacji		0,72 m²
Suma powierzchni		69,98 m²