



C2.102(2.6) | powierzchnia: **58,45 (57,14) m²**
 parter | 3 pokoje | ogródek **88,48 m²**



ZESPÓŁ PIĘCIU BUDYKÓW MIESZKALNYCH
 ZIEŁONE ZAMIECIE 8

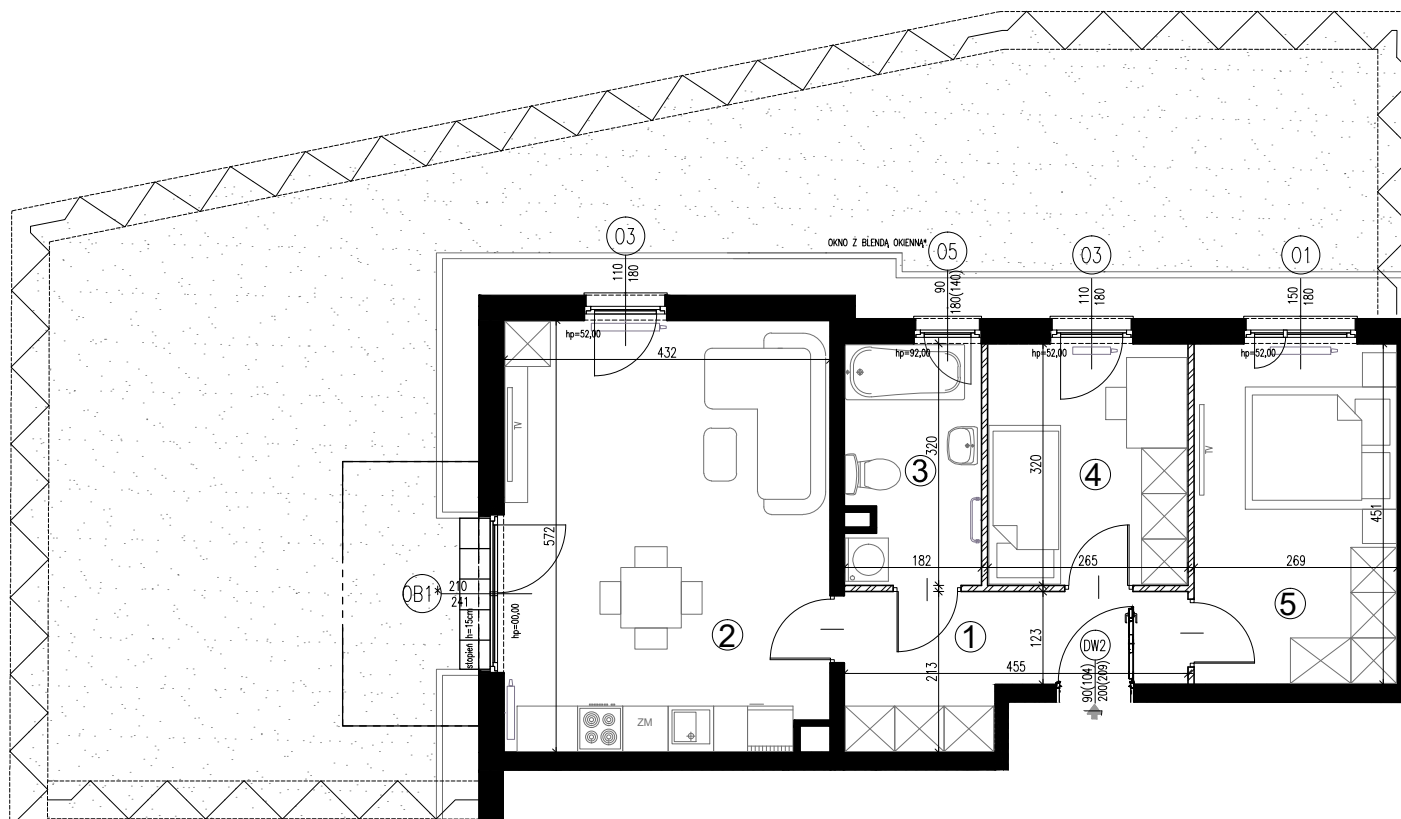

ORIENTACJA

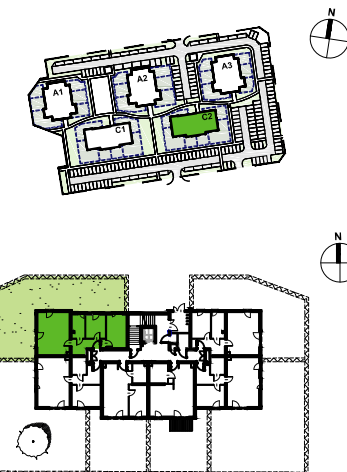

▨ ŚCIANY DZIAŁOWE
 ■ ŚCIANY NIEROZBIERALNE

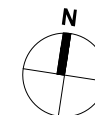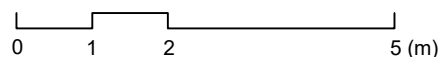

POWIERZCHNIA ZE ŚCIANAMI DZIAŁOWYMI		
Nr	NAZWA	POW.(m ²)
1	PRZEDPOKÓJ	7.51
2	POKÓJ Z ANEKSEM	24.20
3	ŁAZIENKA	5.78
4	POKÓJ	8.80
5	POKÓJ	12.16
SUMA		58.45
OGRÓDEK		88.48
POWIERZCHNIA Z WYŁĄCZENIEM ŚCIAN DZIAŁOWYCH		
Nr	NAZWA	POW.(m ²)
1	PRZEDPOKÓJ	7.20
2	POKÓJ Z ANEKSEM	24.20
3	ŁAZIENKA	5.51
4	POKÓJ	8.31
5	POKÓJ	11.92
SUMA		57.14
OGRÓDEK		88.48

UWAGI:

* OKNO Z BLENDĄ OKIENNĄ

WYMIAR PODANY W NAWIASIE DOTYCZY WYSOKOŚCI
 W ŚWIETLE MURU OD STRONY WEWNĘTRZNEJ

-Powierzchnia ogródka liczona do osi żywoplotu

-Powierzchnie pomieszczeń podano z uwzględnieniem grubości
 tynków, zgodnie z normą PN-ISO 9836

-Powierzchnie oraz wymiary mogą ulec niewielkim zmianom w
 trakcie realizacji obiektu.

INWESTOR:

WSD SPV 8 SP. Z O.O
 ul. Żaryna 2B, 02-593 Warszawa

DEWELOPER:

WHITE STONE DEVELOPMENT SP. Z O.O
 ul. Żaryna 2B, 02-593 Warszawa

PROJEKTANT:

STUDIO CITY architektki SP. Z O.O SP. K
 ul. Lekarska 8, 00-610 Warszawa
 ul. Piotra Skargi 15/1, 71-422 Szczecin