



REZYDENCJA  
CENTRUM

Apartament

30




Liczba pokoi

1

Piętro

3

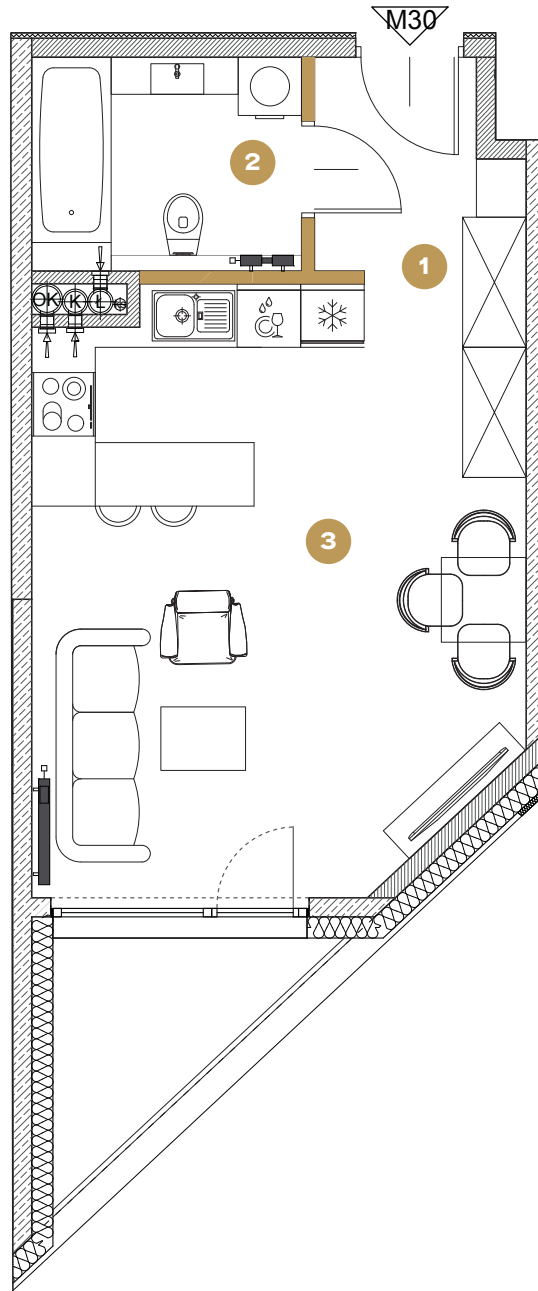

■ Ściany działowe

Skala 1:71

0m 1 2 3 4

Powierzchnie pomieszczeń zgodne z Polską Normą PN - ISO 9836: 2022:07.  
Niniejsza karta katalogowa przedstawia przykładową aranżację mieszkania.

Powierzchnia do rozliczenia ceny

**34,63 m<sup>2</sup>**

Powierzchnia użytkowa

**34,02 m<sup>2</sup>**

### Piętro 3


1. Przedpokój	<b>3.69 m<sup>2</sup></b>
2. Łazienka	<b>5.01 m<sup>2</sup></b>
3. Salon z aneksem kuch.	<b>25.32 m<sup>2</sup></b>

Powierzchnia pod ściankami działowymi **0.61 m<sup>2</sup>**

Loggia **3.45 m<sup>2</sup>**

Umiejscowienie apartamentu na kondygnacji

ul. Nasyp

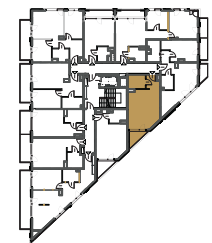

### Biuro sprzedaży

Parking przy Gliwickim  
Centrum Handlowym

wejście od ul. Dworcowej

[gliwice@trustinvestment.pl](mailto:gliwice@trustinvestment.pl)

**+48 600 700 603**

[www.rezydencjacentrum.pl](http://www.rezydencjacentrum.pl)