


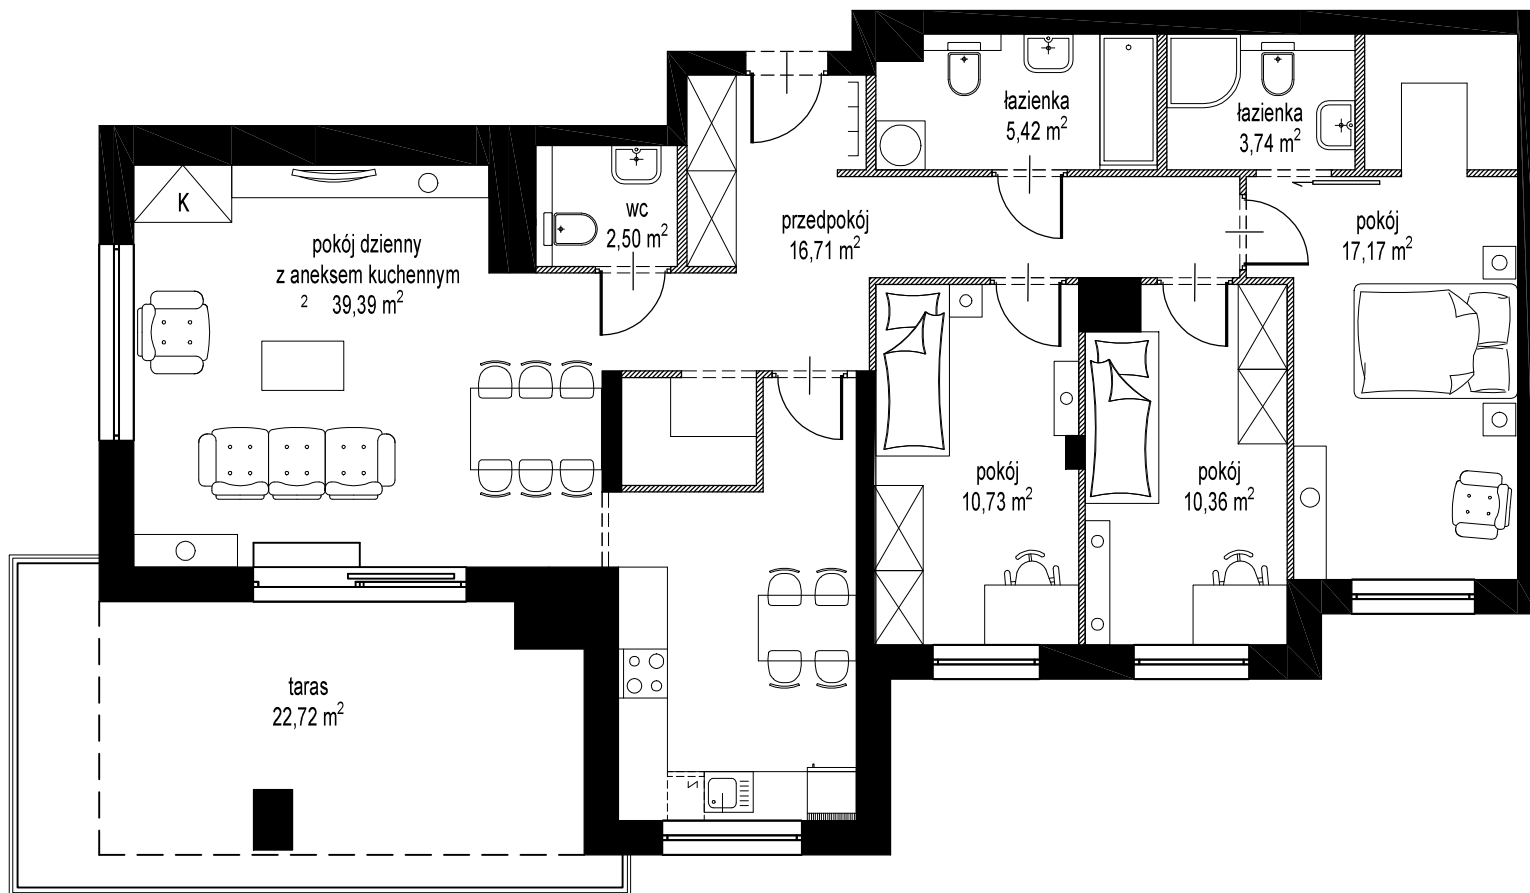

OSIEDLE
KUROPATWY XII
JÓZEFOSŁAW

sprzedaż:



Biurowie Centralne
22 322 70 03
Al. Niepodległości 54, 02-626 Warszawa
www.makdom.pl



inwestor:
MD- WK 12 Sp. z o.o.
Al. Niepodległości 54
02-626 Warszawa


projektant:



AUTORSKA PRACOWNIA ARCHITEKTURY



SCHEMAT
KONDYGNACJI

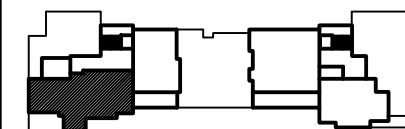

NUMER MIESZKANIA:	16
BUDYNEK	A
PIĘTRO	3

mieszkanie: **4 POKOJOWE**

powierzchnia mieszkania:

106,02 m²

SKALA RYSUNKU:



1. POWIERZCHNIĘ UŻYTKOWĄ MIESZKANIA POLICZONO WG NORMY PN-ISO 9836, PRZYJMUJĄC TYNKI GRUBOŚCI 1cm.
2. KARTA KATALOGOWA POKAZUJE PRZYKŁADOWĄ ARANŻACJĘ
3. "K" - MOŻLIWOŚĆ PODŁĄCZENIA KOMINKA