

B.78

NUMER MIESZKANIA


118,01 m²

POWIERZCHNIA SPRZEDAŻOWA


9 PIĘTRO

KONDYGNACJA

VIDOK

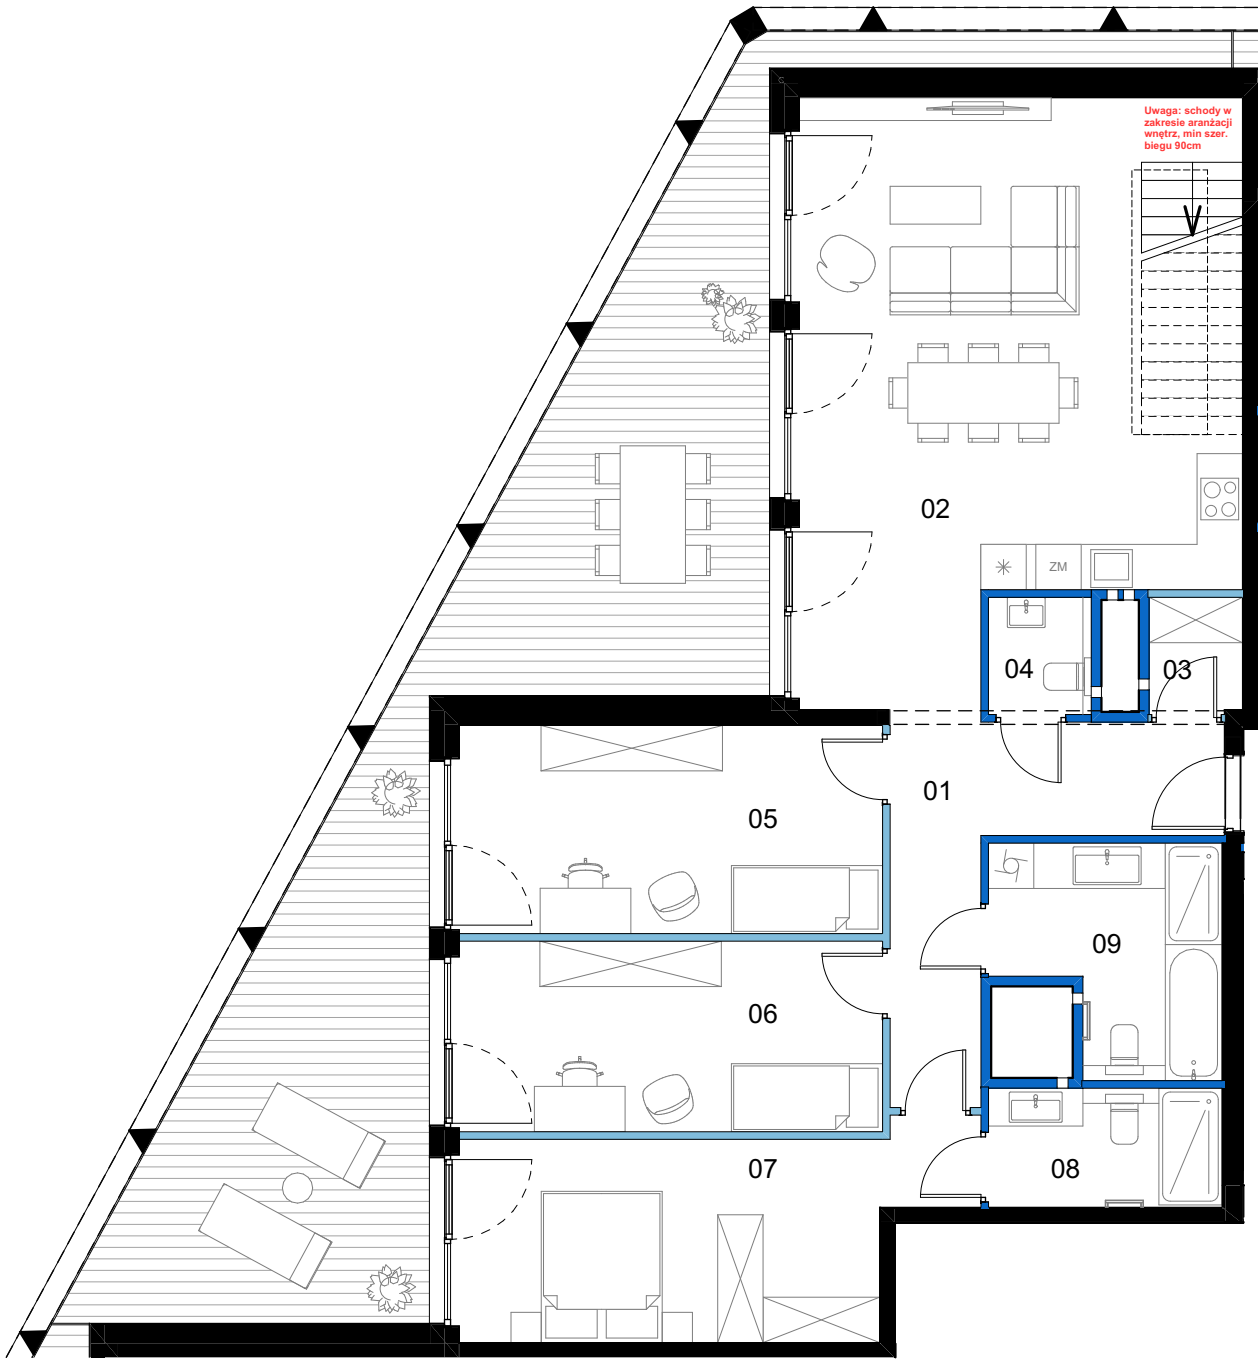

SCHEMAT KONDYGNACJI - 9 PIĘTRO

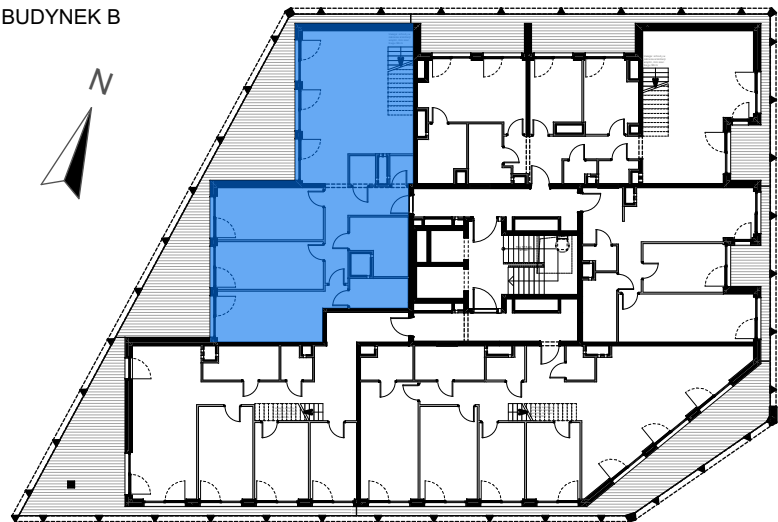

PIĘTRO 9 MIESZKANIE B.78

BILANS POWIERZCHNI [m ²]		
01	Korytarz	11,15
02	Salon z aneksem kuchennym	41,92
03	Garderoba	1,90
04	WC	2,11
05	Pokój I	15,41
06	Pokój II	14,11
07	Sypialnia master	16,53
08	Łazienka master	4,86
09	Łazienka	7,98

POWIERZCHNIA UŻYTKOWA		115,97 m ²
L	LOGGIA	48,56 m ²
POWIERZCHNIA PRZEZNACZONA DO MODYFIKACJI		2,04 m ²
POWIERZCHNIA SPRZEDAŻOWA		118,01 m ²

VIDOK ANTRANS INVEST SP. Z O.O.



Ul. Zagaje 2A
32-300 Olkusz

www.antransinvest.pl

- Wymiary balkonów, tarasów, ogródków, lokalizacja przyborów sanitarnych i inne podano na podstawie projektu budowlanego. W toku budowy mogą wystąpić różnice w stosunku do stanu wynikającego z projektu, wynikające ze specyfikacji prac budowlanych.
- Przedstawiona aranżacja lokalu jest przykładowa, rysunki w tym zakresie mają charakter poglądowy oraz informacyjny i nie stanowią oferty w rozumieniu Kodeksu Cywilnego.
- Powierzchnia użytkowa lokali oraz pomieszczeń określana jest na podstawie rozporządzenia Ministra Transportu, Budownictwa i Gospodarki Morskiej z dnia 25.04.2012r. w sprawie szczegółowego zakresu i formy projektu budowlanego oraz przy uwzględnieniu treści Polskiej Normy PN-ISO 9836:2015-12. Powierzchnia użytkowa nie uwzględnia powierzchni elementów przeznaczonych do modyfikacji (rury, kanały, ścianki działowe), oraz powierzchni otworów, drzwi i okien.
- Pralka zlokalizowana przy umywalce jest w zabudowie.

ŚCIANY DZIAŁOWE	ŚCIANY DZIAŁOWE DO MODYFIKACJI
-----------------	--------------------------------

B.78

NUMER MIESZKANIA

10 - DACH

POWIERZCHNIA SPRZEDAŻOWA


KONDYGNACJA

VIDOK



SCHEMAT KONDYGNACJI - 10 - DACH

BUDYNEK B

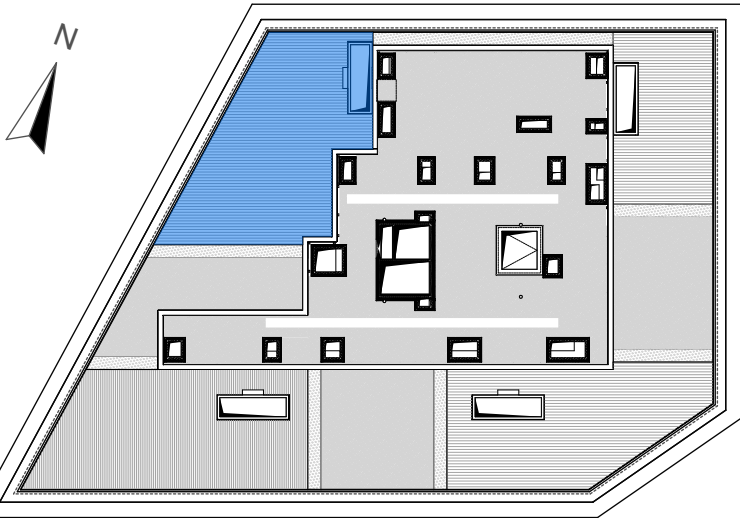


10 - DACH

MIESZKANIE B.78

BILANS POWIERZCHNI [m²]

0 1 2 3m
skala 1:75

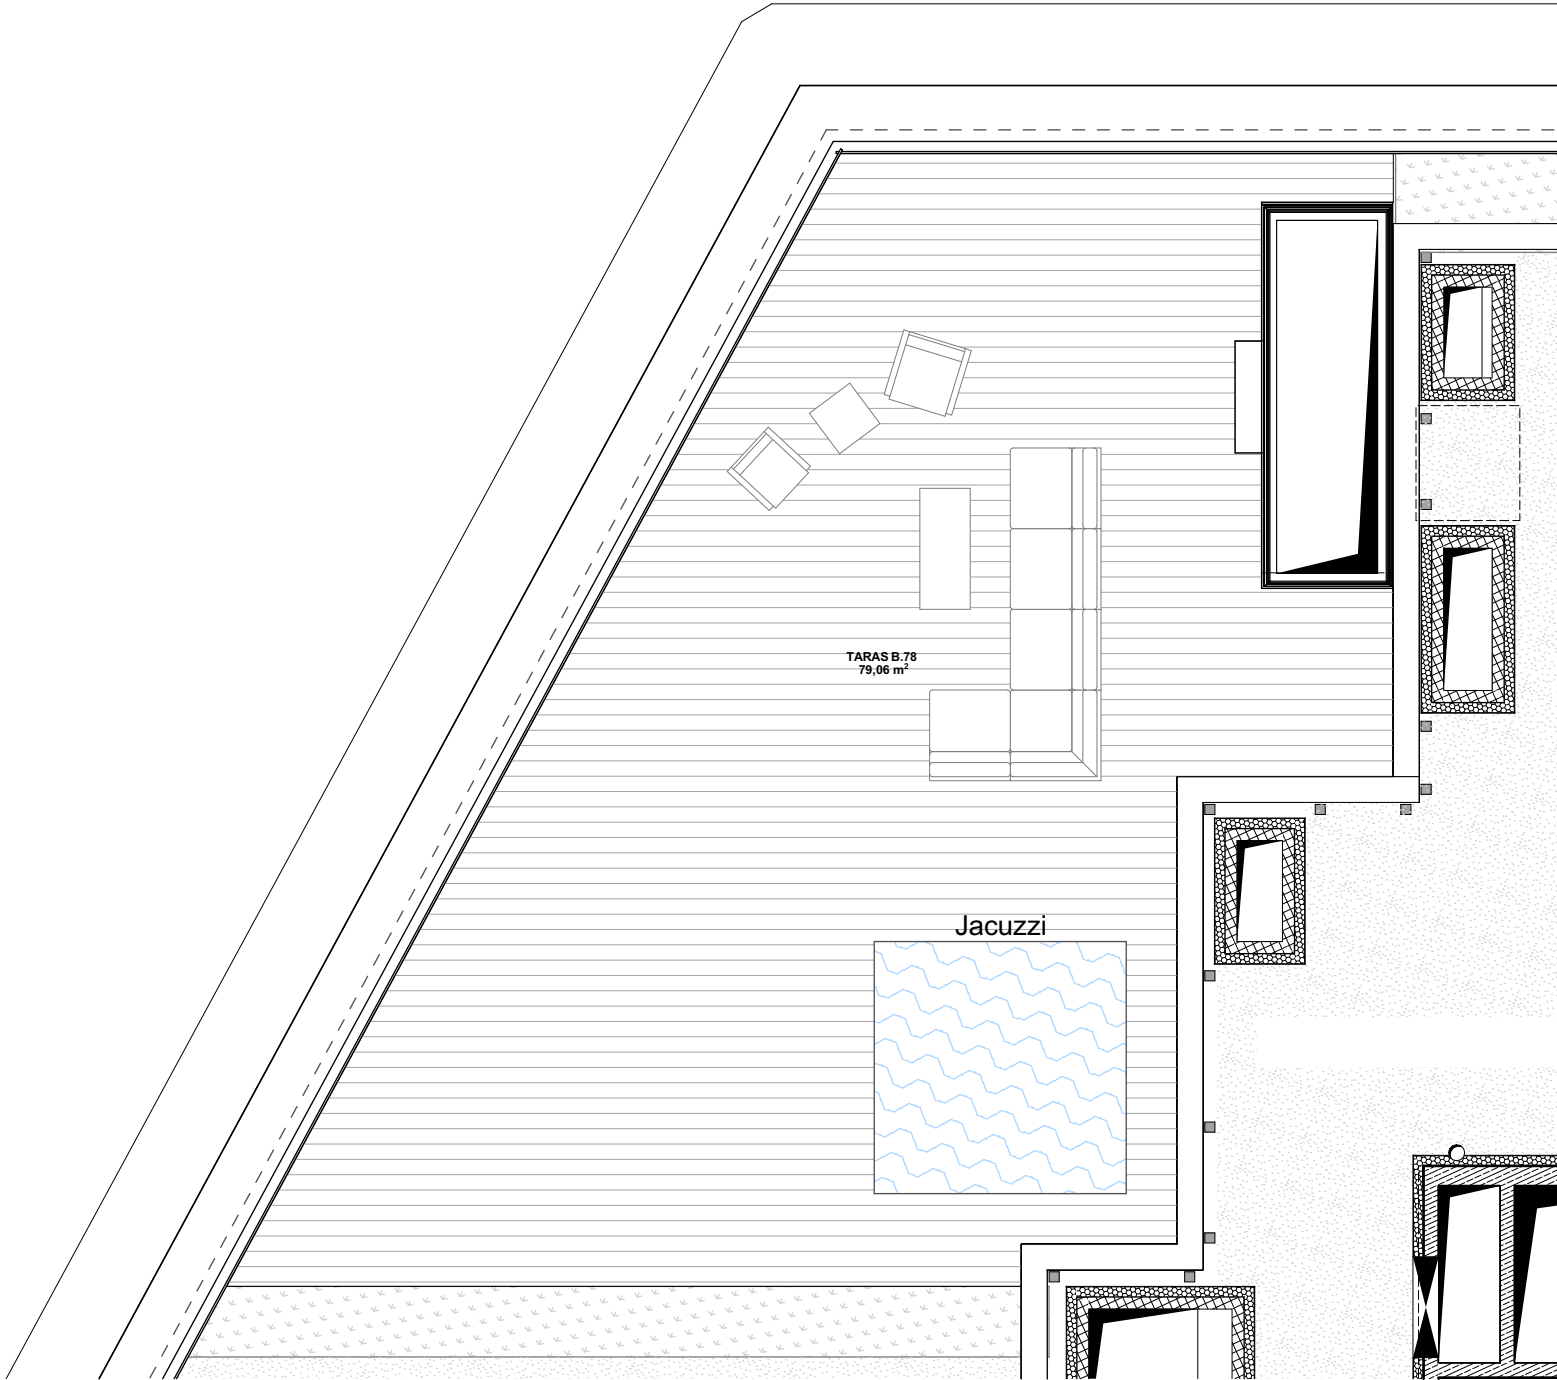

VIDOK ANTRANS INVEST SP. Z O.O.



Ul. Zagaje 2A
32-300 Olkusz

www.antransinvest.pl

- Wymiary balkonów, tarasów, ogródków, lokalizacja przyborów sanitarnych i inne podano na podstawie projektu budowlanego. W toku budowy mogą wystąpić różnice w stosunku do stanu wynikającego z projektu, wynikające ze specyfikacji prac budowlanych.
- Przedstawiona aranżacja lokalu jest przykładowa, rysunki w tym zakresie mają charakter poglądowy oraz informacyjny i nie stanowią oferty w rozumieniu Kodeksu Cywilnego.
- Powierzchnia użytkowa lokali oraz pomieszczeń określana jest na podstawie rozporządzenia Ministra Transportu, Budownictwa i Gospodarki Morskiej z dnia 25.04.2012r. w sprawie szczegółowego zakresu i formy projektu budowlanego oraz przy uwzględnieniu treści Polskiej Normy PN-ISO 9836:2015-12. Powierzchnia użytkowa nie uwzględnia powierzchni elementów przeznaczonych do modyfikacji (rury, kanały, ścianki działowe), oraz powierzchni otworów, drzwi i okien.
- Pralka zlokalizowana przy umywalce jest w zabudowie.

ŚCIANY DZIAŁOWE
ŚCIANY DZIAŁOWE DO MODYFIKACJI

POWIERZCHNIA UŻYTKOWA		
T	TARAS	79,06m²
POWIERZCHNIA PRZEZNACZONA DO MODYFIKACJI		
POWIERZCHNIA SPRZEDAŻOWA		