


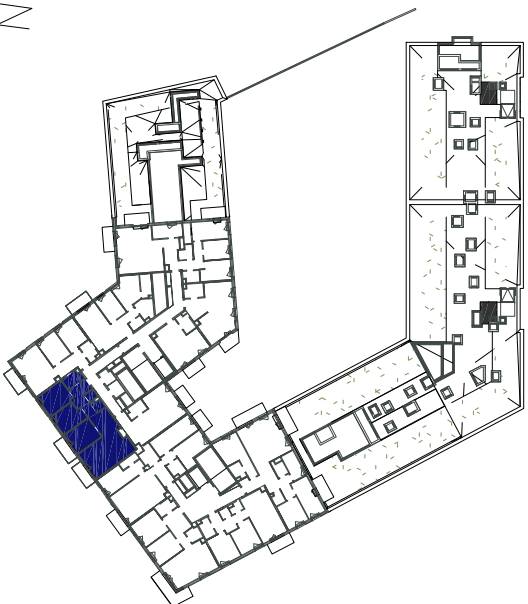

Traktorowa 126, lok. 501

piano-forte.com.pl

1. Niekiedy przeznaczane na kuchenki są podglądowe i mogą odbiegać od realizacji. Pomiarów po zakupie mebli, urządzeń i elementów wyposażenia lokali należy dokonać po zakończeniu realizacji.
2. Aranżacja mieszkania (tj. meble, wyposażenie kuchni i łazienek) ma charakter poglądowy i nie stanowi wyposażenia lokali w standardzie oferowanego pod sprzedaz.
3. Rozliczniki powierzchni nie podlegają powierzchni dodatkowe tj: ogrody, tarasy, balkony, loggia.
4. Osiatczona powierzchnia zostanie obliczona na podstawie gęstości/tego pomiaru powyższe.

D.6.188

Łódź | Jaracza 57





4 - pokjowe



6 piéto



93,23 m²

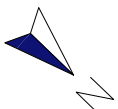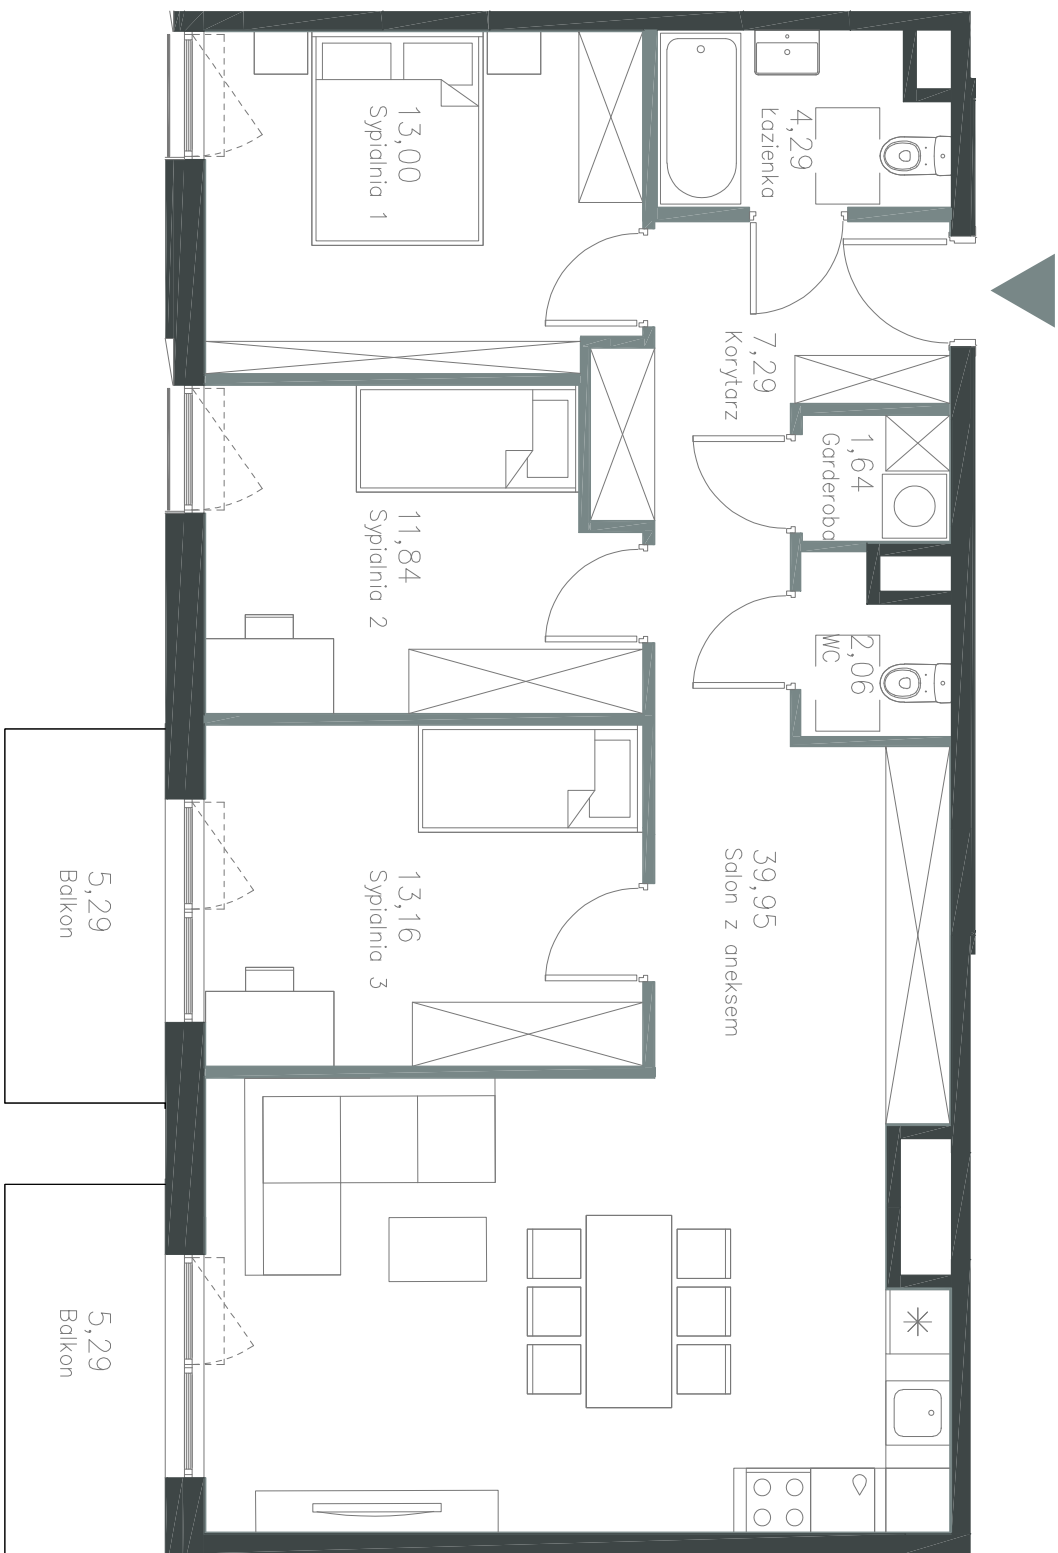

ŚCIANKI Z MOŻLIWOŚCIĄ DEMONTAŻU