
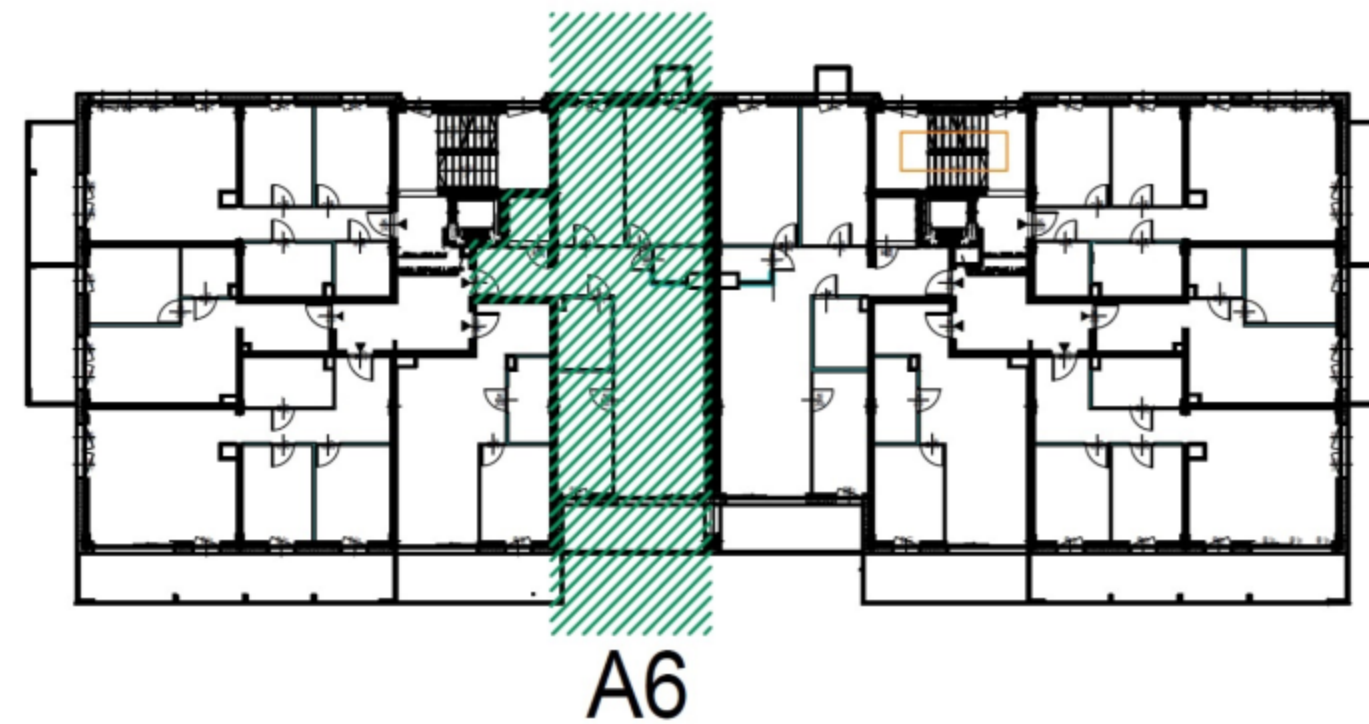


LWOWSKA 14

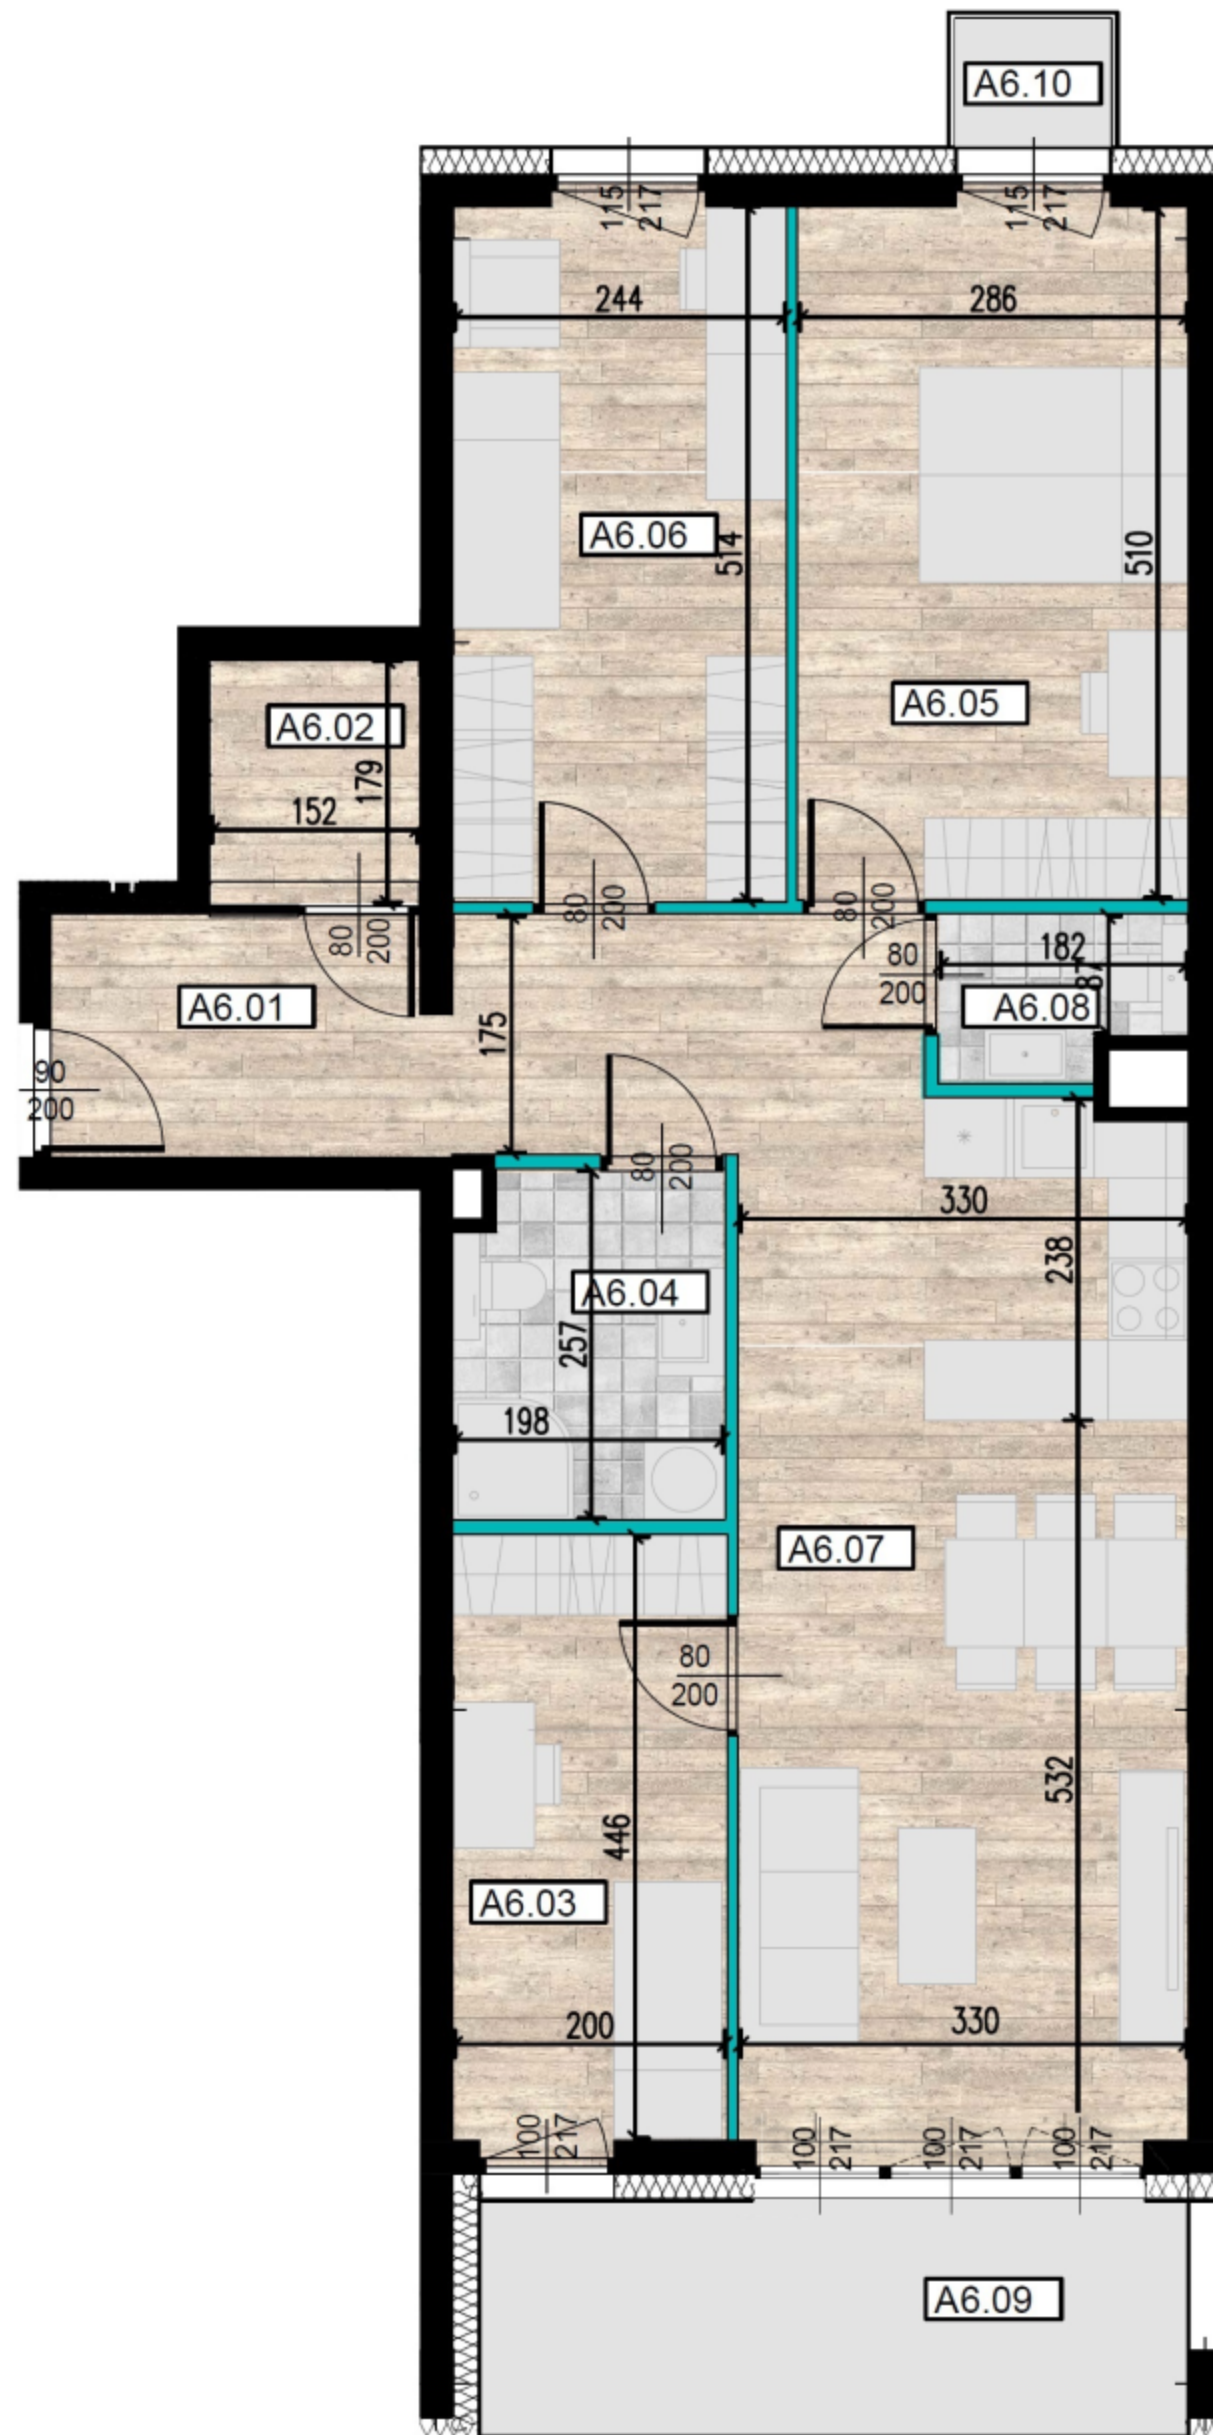

ŚCIANY KONSTRUKCYJNE

ŚCIANY DZIAŁOWE

PRZEDSTAWIONE WYPOSAŻENIE I URZĄDZENIA SANITARNE NIE STANOWIĄ OFERTY HANDLOWEJ. ARANŻACJA MIESZKAŃ MA CHARAKTER POGLĄDOWY.

BUDYNEK A

PIĘTRO I

MIESZKANIE A6

IŁOŚĆ POKOI: 4

POWIERZCHNIE:

NR	POMIESZCZENIE	m ²
A6.01	HOL	10,70
A6.02	GARDEROBA	2,80
A6.03	SYPIALNIA 1	9,00
A6.04	ŁAZIENKA	5,10
A6.05	SYPIALNIA 2	14,70
A6.06	SYPIALNIA 3	12,60
A6.07	POKÓJ DZIENNY Z ANEKSEM KUCHENNYM	25,50
A6.08	TOALETA	2,10
	Σ	82,50
A6.09	LOGGIA	9,46
A6.10	BALKON	1,09

ADRES BIURA SPRZEDAŻY
UL. WIERTNICZA 24A/79
40-304 KATOWICE
TEL: 794 210 300
E-MAIL: biuro@lwowska14.pl



tętowski
development