


LOKALIZACJA: UL. STRAŻACKA, WROCŁAW

NUMER LOKALU: **55K**

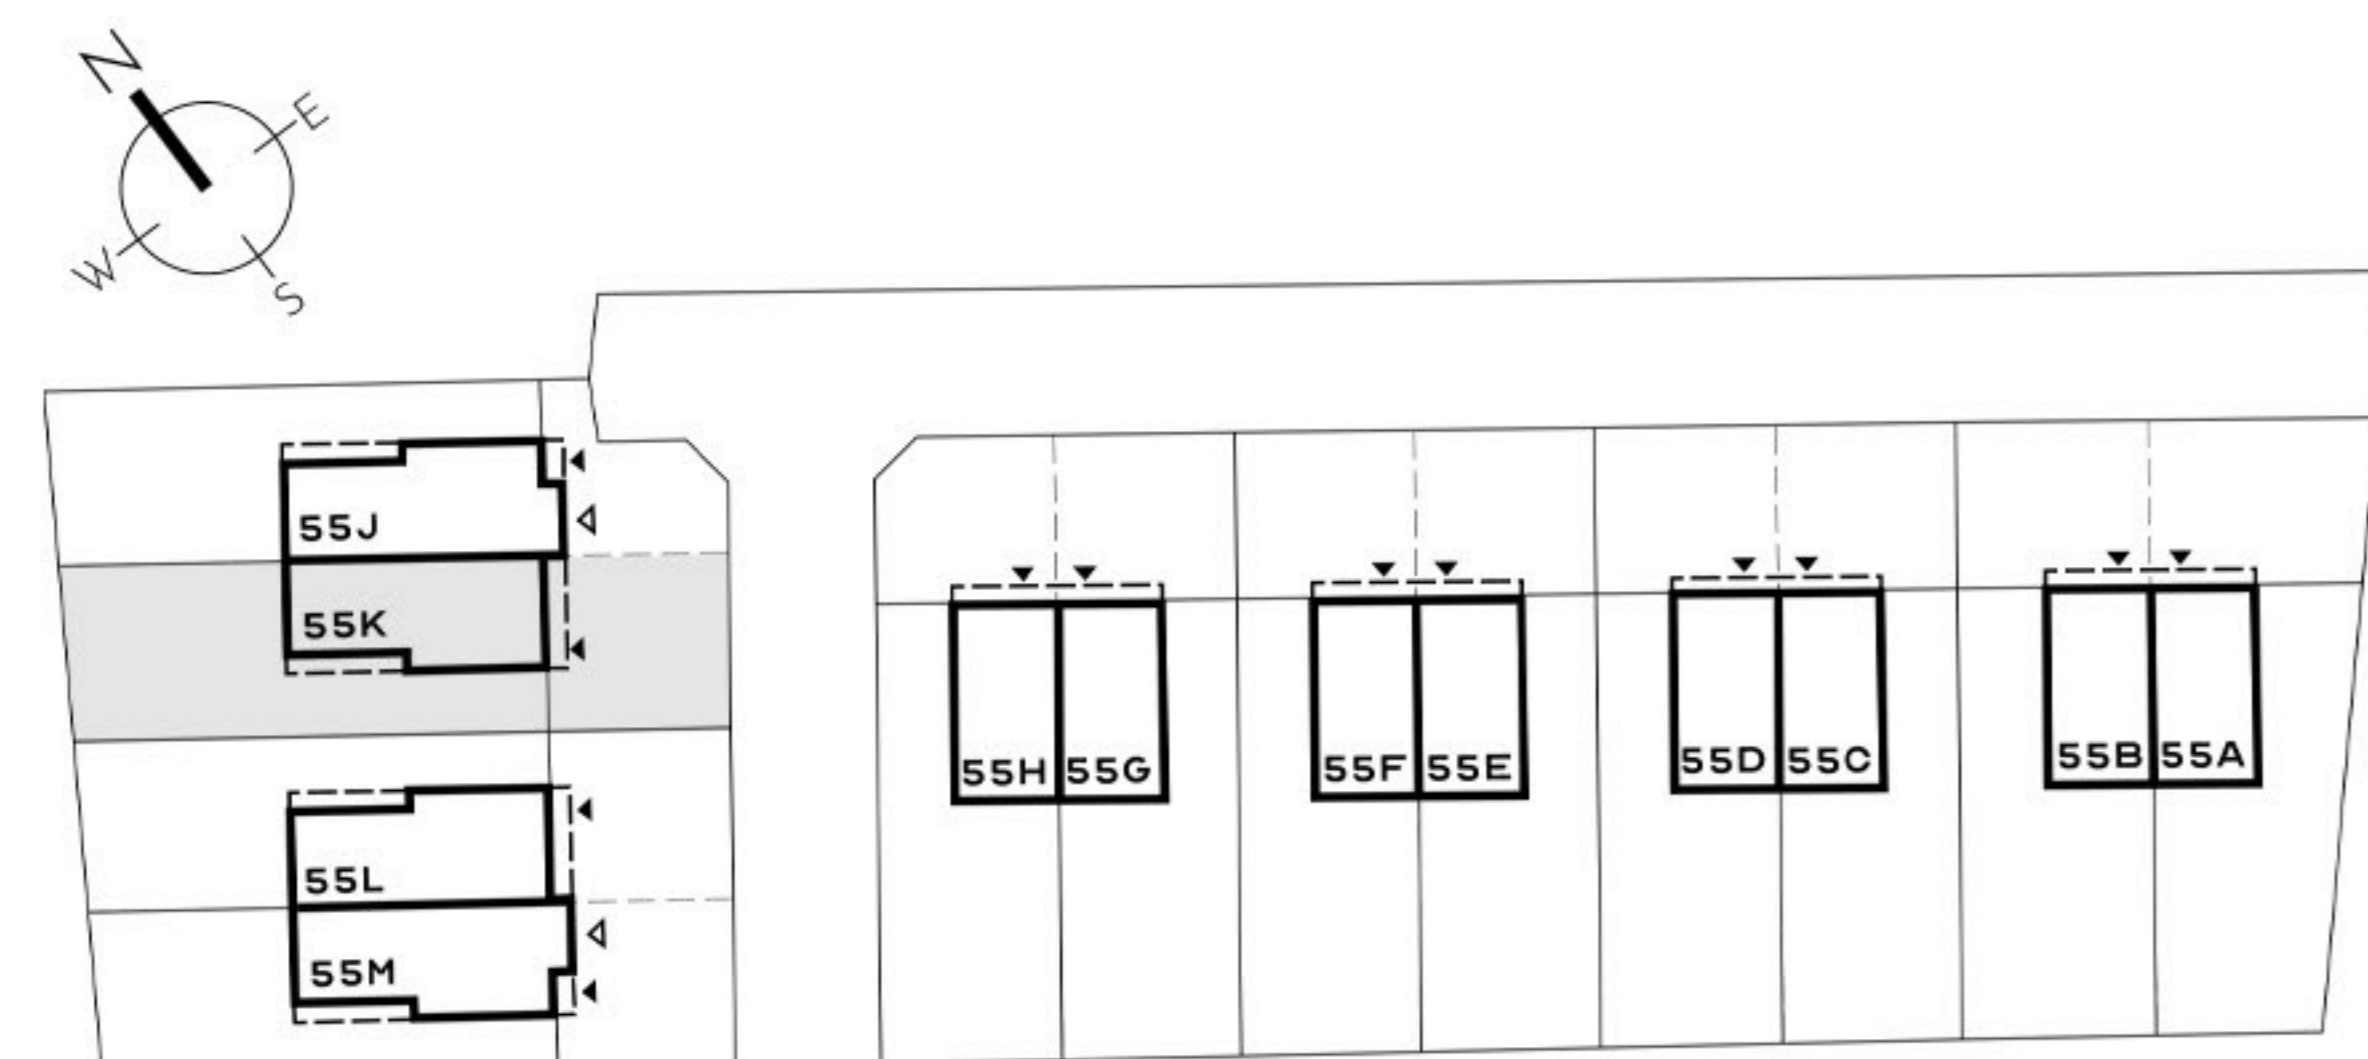

**PARTER**

STREFA DZIENNA	38,63 m <sup>2</sup>
PRZEDPOKÓJ	5,69 m <sup>2</sup>
BIURO	14,36 m <sup>2</sup>
ŁAZIENKA	4,50 m <sup>2</sup>
<b>ŁAZIENKA</b>	<b>63,18 m<sup>2</sup></b>

**PIETRO**

POKÓJ 1	15,04 m <sup>2</sup>
GARDEROBA	5,62 m <sup>2</sup>
ŁAZIENKA	7,91 m <sup>2</sup>
POM. POMOCNICZE	4,97 m <sup>2</sup>
POKÓJ 2	15,90 m <sup>2</sup>
POKÓJ 3	10,04 m <sup>2</sup>
KORYTARZ	12,47 m <sup>2</sup>
<b>KORYTARZ</b>	<b>71,95 m<sup>2</sup></b>

**POWIERZCHNIA LOKALU** 135,13 m<sup>2</sup>

**POWIERZCHNIA DZIAŁKI** 349,52 m<sup>2</sup>

**POWIERZCHNIA OGRODU** 117,47 m<sup>2</sup>

**WYSOKOŚĆ PARTERU** 2,80 m

**WYSOKOŚĆ PIĘTRA** 2,65 m

