



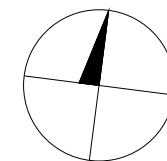
GARDENIA

L A G O M

MARVIPOL
development

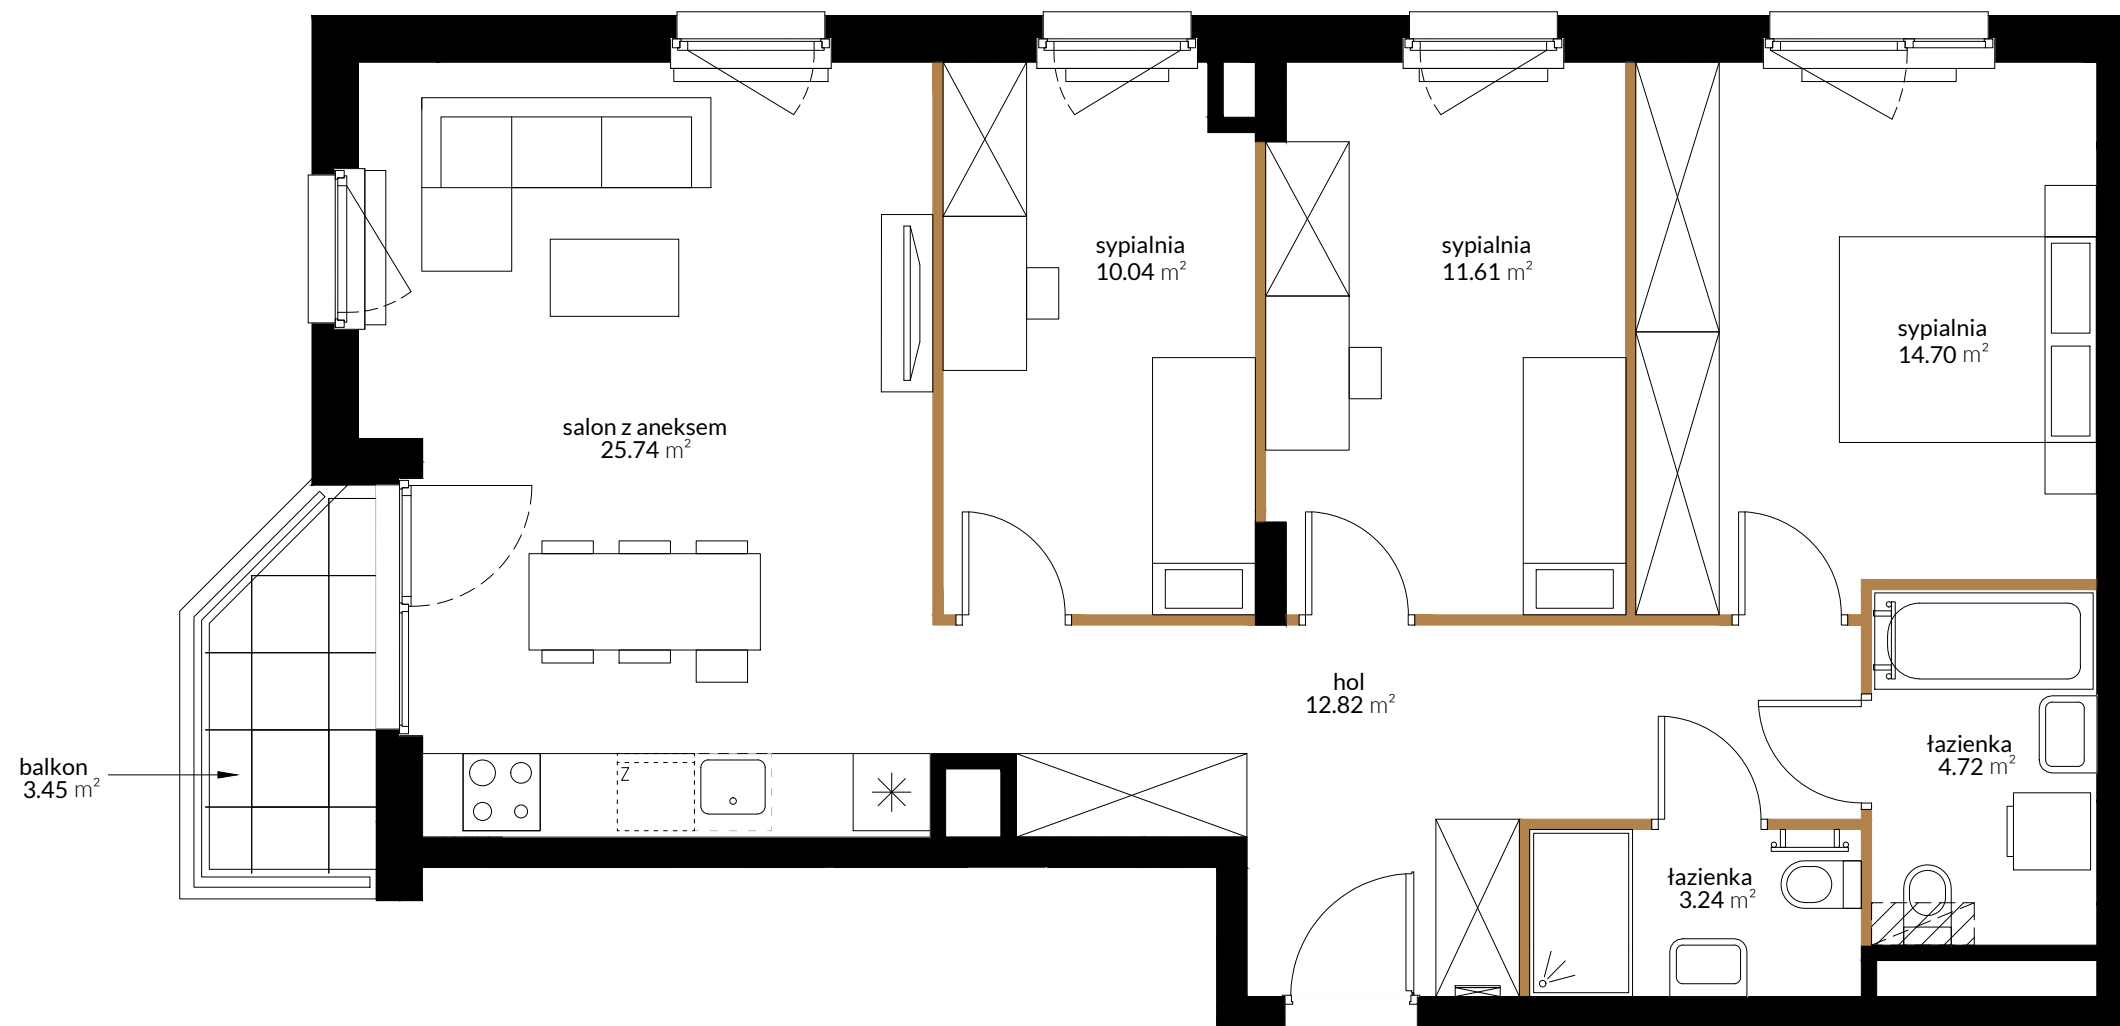

 Obudowa instalacji wentylacji do wykonania przez Nabywcę lokalu



Przedstawiona na rzucie aranżacja ma charakter poglądowy


BUDYNEK	D
PIĘTRO	2
KLATKA	D4
NUMER LOKALU	112

hol	12.82 m ²
salon z aneksem	25.74 m ²
sypialnia	14.70 m ²
sypialnia	11.61 m ²
sypialnia	10.04 m ²
łazienka	4.72 m ²
łazienka	3.24 m ²
 pow. pod ściankami działowymi	2.96 m ²
POW. UŻYTKOWA	85.83 m²
balkon	3.45 m ²


LOKALIZACJA



BUDYNEK

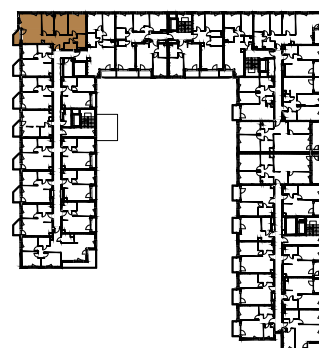

RZUT

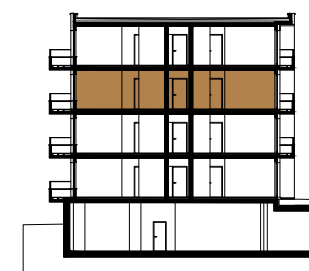

PIĘTRO

Powierzchnia użytkowa Lokalu została określona w oparciu o Rozporządzenie MTBIGM z dnia 25 kwietnia 2012 roku w sprawie szczegółowego zakresu i formy projektu budowlanego (Dz. U. 2012r. , poz. 462) z uwzględnieniem Normy PN-ISO 9836:1997 (przy założeniach: 1/ powierzchnia użytkowa lokalu jest obliczana w metrach kwadratowych z dokładnością do 0,01 m . 2/ powierzchnia użytkowa lokalu jest obliczana dla wymiarów lokalu w stanie wykończonym (po tynkach), na poziomie podłogi, nie licząc listew przypodłogowych, progów itp.; 3/ do powierzchni użytkowej lokalu nie wlicza się: powierzchni otworów na drzwi i okna; 4/ do powierzchni użytkowej lokalu wlicza się powierzchnie pod ściankami działowymi).

AKTUALIZACJA - 30.03.2022