


GDAŃSK, UL. GUDERSKIEGO 1 BUDYNEK D  
LOKAL MIESZKALNY NR 29  
PU = 41,00 m<sup>2</sup>

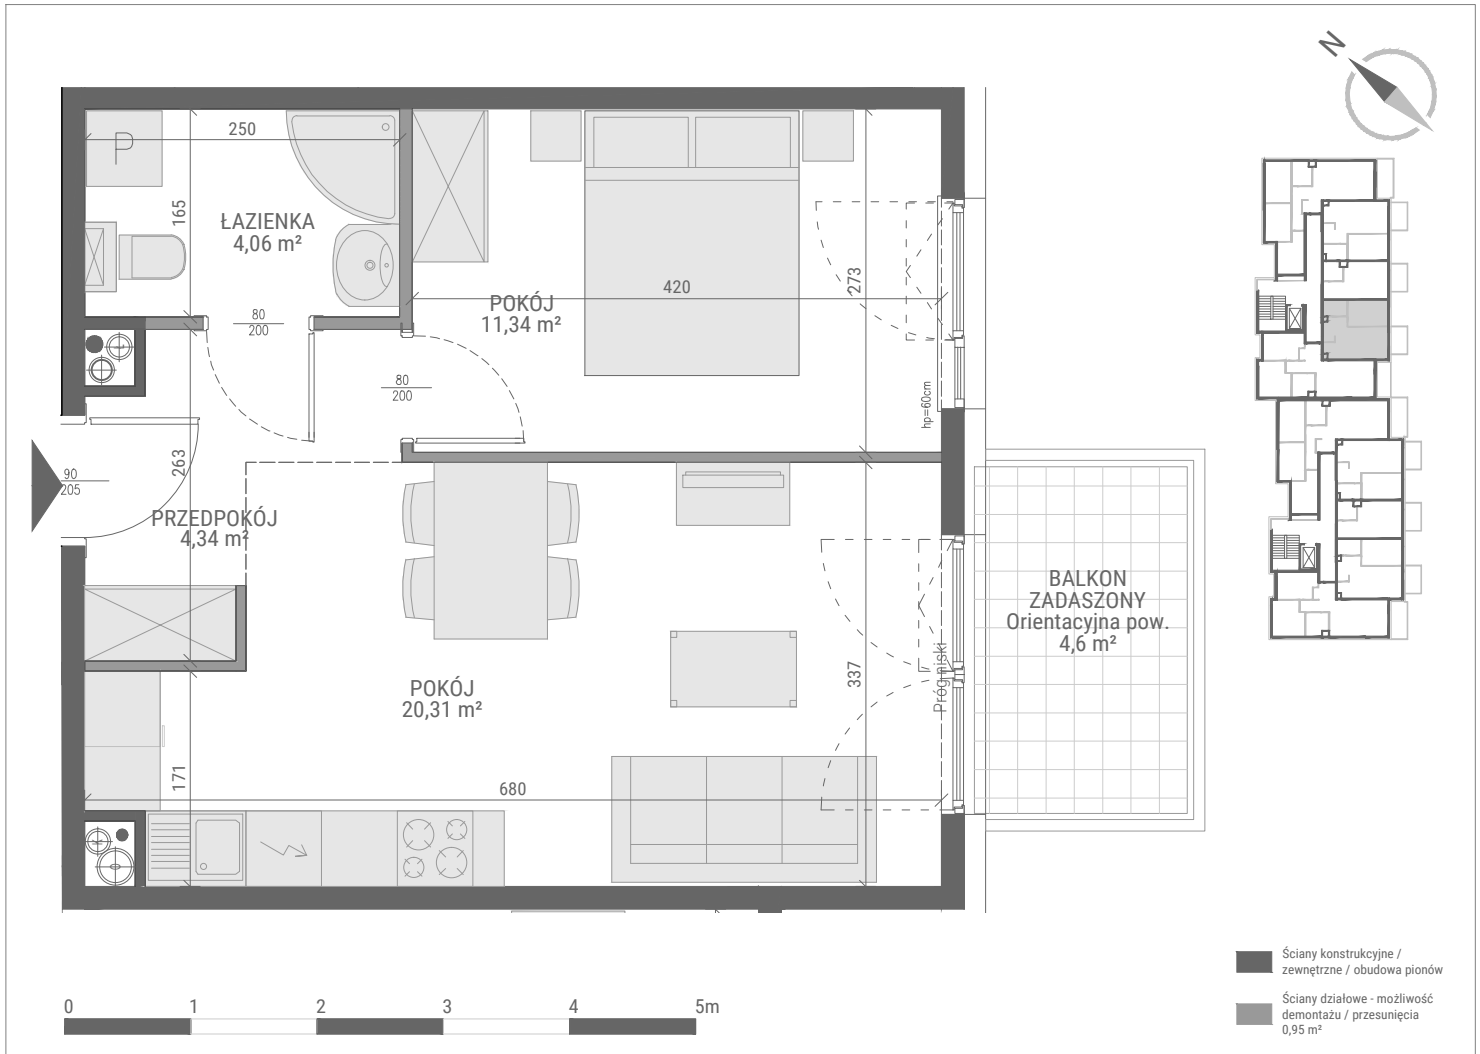

PIĘTRO 1 | KLATKA 2 | BUDYNEK D

1. POKÓJ Z ANEKSEM KUCHENNYM	20,31 m <sup>2</sup>
2. POKÓJ	11,34 m <sup>2</sup>
3. PRZEDPOKÓJ	4,34 m <sup>2</sup>
4. ŁAZIENKA	4,06 m <sup>2</sup>
	40,05 m <sup>2</sup>

