


Unii Lubelskiej Vita.

nr B.00.151



Powierzchnia **49,88 m²**

Parter

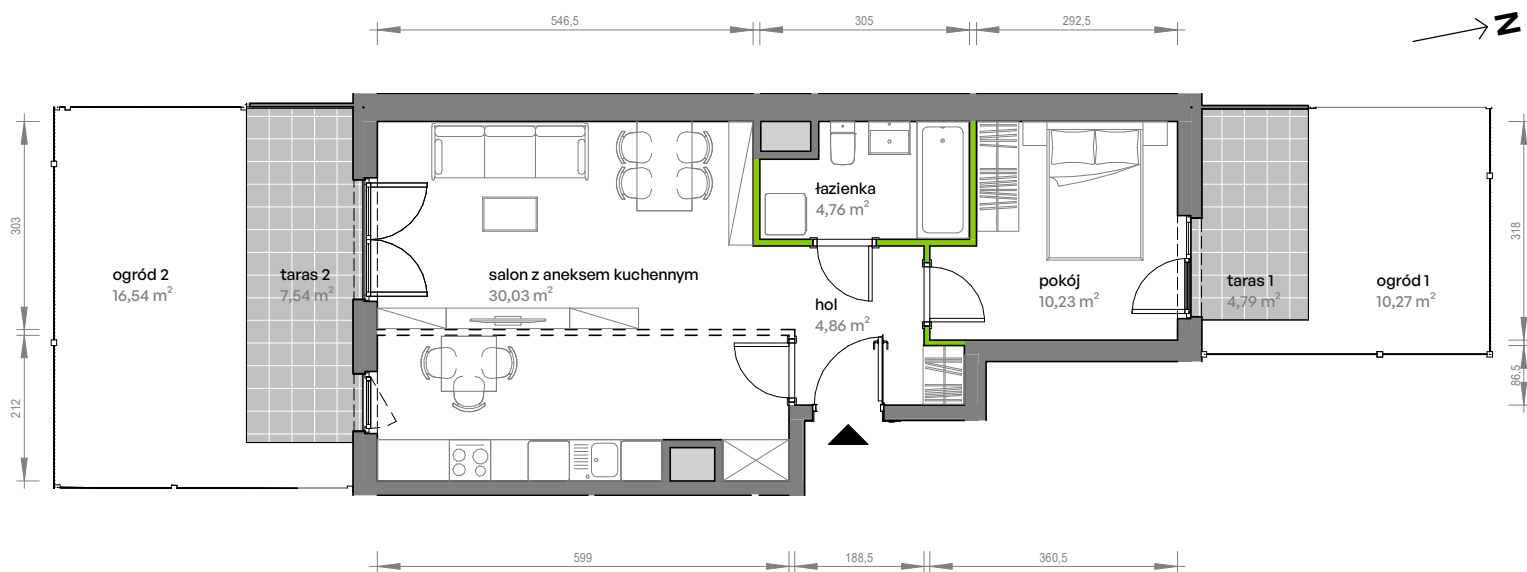


Aranżacja mieszkania jest przykładowa

Powierzchnia użytkowa

hol	4,86 m ²
pokój	10,23 m ²
salon z aneksem kuchennym	30,03 m ²
łazienka	4,76 m ²
Razem	49,88 m²
+ ogród 1	10,27 m ²
+ taras 1	4,79 m ²
+ ogród 2	16,54 m ²
+ taras 2	7,54 m ²

U nas nigdy nie płacisz za powierzchnię pod ścianami działowymi

Rzut kondygnacji Parter

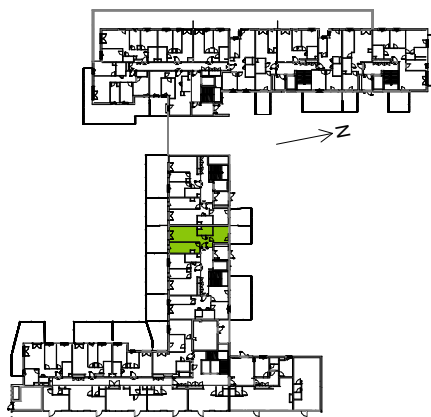

Plan osiedla

