



skala 1:75

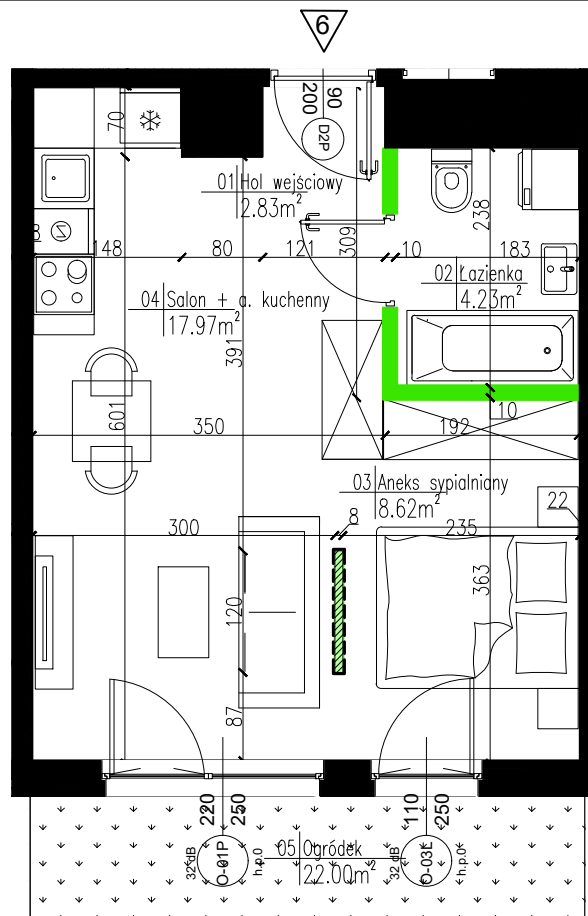

SCHEMAT MIESZKANIA  
WRAZ Z OGRÓDKIEM

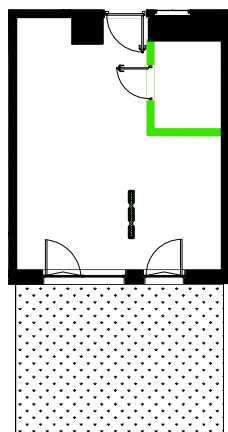

LEGENDA:

Wejście i numer lokalu mieszkalnego

Ściany zewnętrzne (ocieplone)

Elementy konstrukcyjne (żelbetowe)

Kominy

Ściany międzylokalowe

Ściany działowe (nadające się do demontażu)

Możliwe wydzielenie ścianą



Oznaczenie okien:

S - szerokość w świetle muru

H - wysokość w świetle muru

h.p. - wysokość parapetu

UWAGA: Wymiary okien mogą ulec  
nieznacznym zmianom,  
w zależności od technologii okien

KARTY KATALOGOWE LOKALU

/opracowane na podstawie projektu budowlanego,  
nie przeznaczone do celów wykonawczych/

-powierzchnie podane wg obowiązującej normy PN-ISO 9836;1997 (w tynkach)

-wymiary pomieszczeń podane są w świetle murów (w tynkach)

-ze względu na trwające prace projektowe powierzchnie mogą ulec zmianie

-wyposażenie tylko w celach prezentacji, nie stanowi zobowiązania umownego

-ze względu na trwające prace projektowe lokalizacja, ilość i wielkość grzejników  
może ulec zmianie

-niniejszy projekt nie stanowi oferty w rozumieniu przepisów kodeksu cywilnego

-wyjście na taras- możliwa różnica poziomów


-na wszystkie zmiany należy uzyskać zgodę projektanta

-wysokość mieszkania wynosi około 2,7m

# AURA

MOKOTÓW

Położenie lokalu na terenie inwestycji:

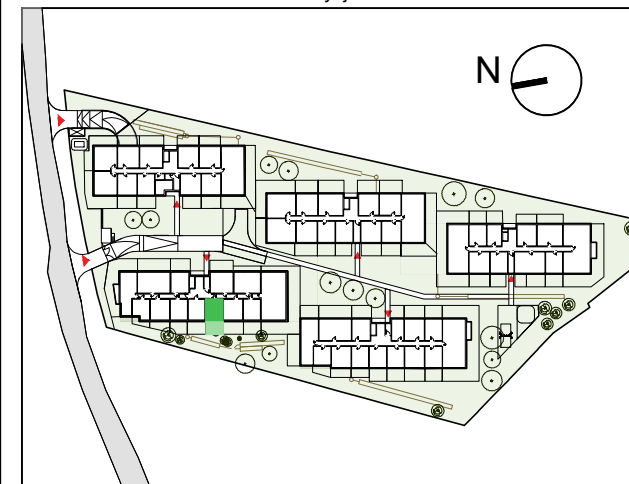

Dane mieszkania:

## BUDYNEK A, PARTER

LOKAL A 6

1/2 POKOJOWE

Powierzchnia użytkowa  
po odjęciu powierzchni  
pod ściankami działowymi 33.65m<sup>2</sup>

-hol wejściowy	2.83m <sup>2</sup>
-łazienka	4.23m <sup>2</sup>
-aneks sypialniowy	8.62m <sup>2</sup>
-salon+aneks	17.97m <sup>2</sup>
-pow. pod ściankami działowymi	0.56m <sup>2</sup>
-ogródek	22.00m <sup>2</sup>

Inwestor:

MILL-YON  
MILL-YON MOKOTÓW  
sp. z o.o.  
al. J. Ch. Szucho 3/3  
00-580 Warszawa

Architektura:

FBT  
FBT sp. z o.o.  
ul. F. Klimczaka 13/U9  
02-797 Warszawa