




apartamenty
opolska



Mieszkanie
M.97

Liczba pokoi
2

Piętro
11

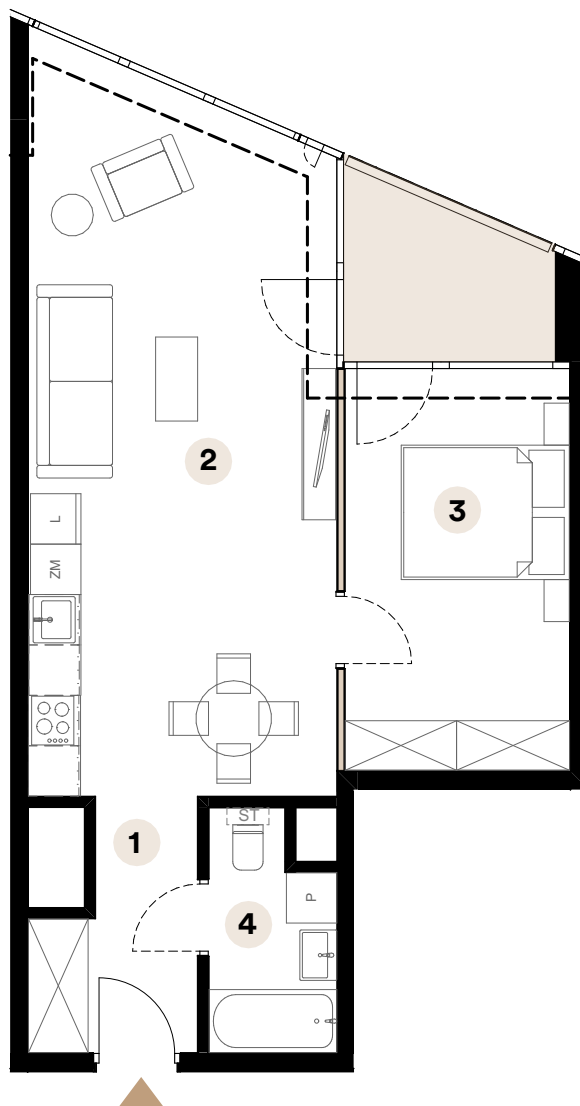

Powierzchnia użytkowa


52,49 m²

1	Przedpokój	4,97 m ²
2	Salon z aneksem kuchennym	30,80m ²
3	Sypialnia	12,77 m ²
4	Łazienka	3,95 m ²

Powierzchnia loggi

4,89 m²

Umiejscowienie mieszkania na kondygnacji

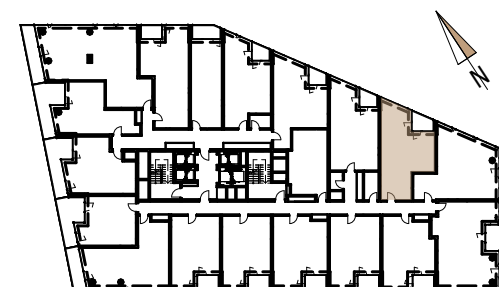

ul. Opolska

Skala 1:90



■ Ściany działowe

Biuro sprzedaży

ul. Opolska 40
40-084 Katowice

katowice@trustinvestment.pl

+48 600 700 713

[www. o27.pl](http://www.o27.pl)

Powierzchnie pomieszczeń zgodnie z Polską Normą PN - ISO 9836:2022:07. Niniejsza karta katalogowa przedstawia przykładową aranżację mieszkania.