




Geodezyjna inwentaryzacja powierzchni użytkowej lokali mieszkalnych

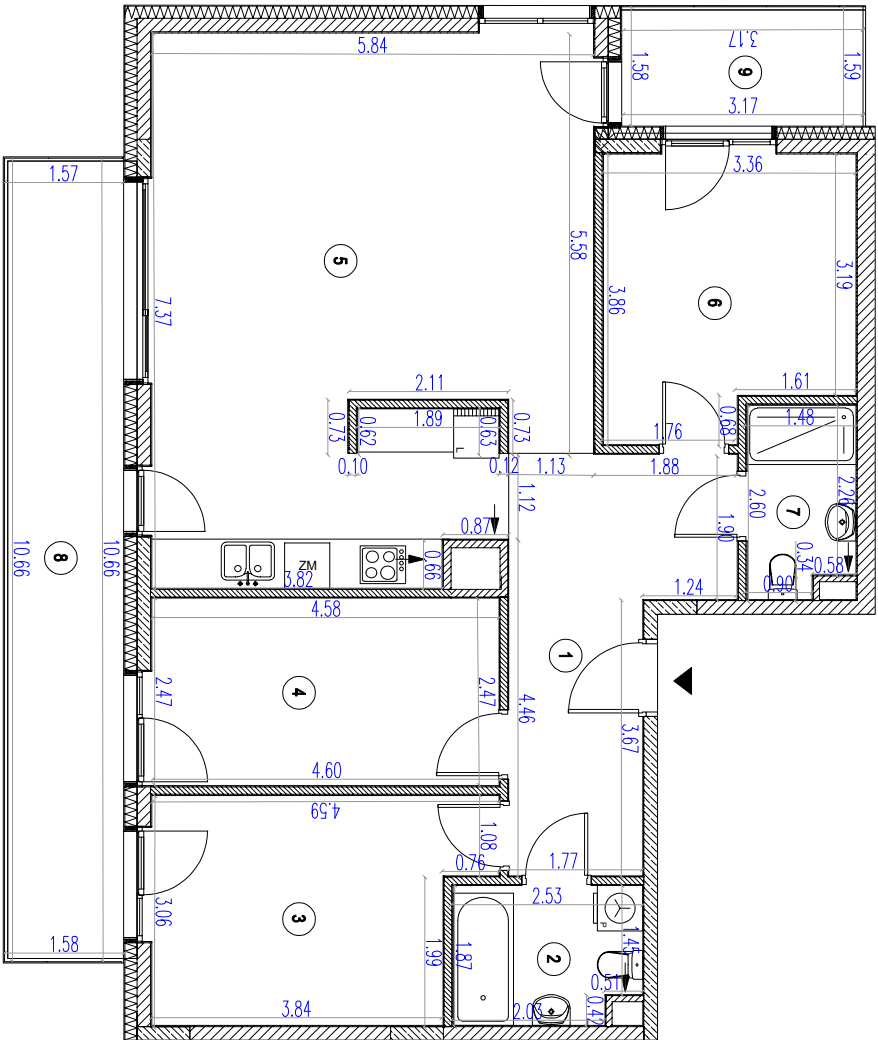

Szkieł orientacyjny

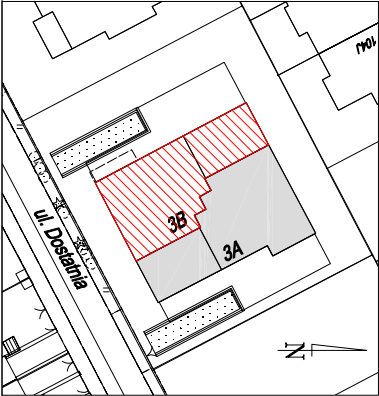

Lokalizacja lokalu na rzucie kondygnacji

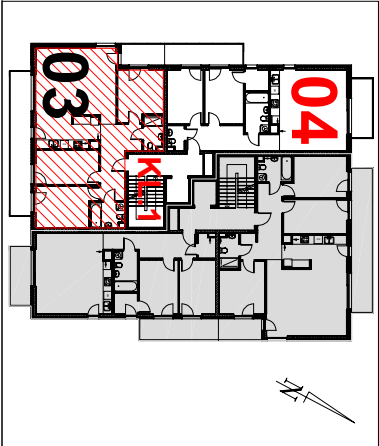

INWESTOR: GOMIKO 1 sp. z o.o. 02-476 Warszawa ul. Bolesława Chrobrego 4/0 lok. U1	
DWA BUDYNKI MIESZKALNE WIELORODZINNE Z LOKALAMI USŁUGOWYMI, GARAŻAMI PODZIEMNYMI, WĘWELIENIAMI INSTALACJAMI GAZOWYMI ORAZ ZBIORNIKAMI RETENCYJNYMI Miejsce w rejonie ul. Dostajnia Miejscowość: 03-480 Maciejów z cennikiem 1-08-19	
ul. Dostajnia 3B 02-991 Warszawa	Lokal nr 03
Piętro/Kondygnacja	1/2
Klatka	1
Rodzaj pomieszczenia	Powierzchnia użytkowa
1 hol	12,20 m ²
2 łazienka	4,52 m ²
3 sypialnia	12,57 m ²
4 sypialnia	11,35 m ²
5 salon z aneksem	39,95 m ²
6 sypialnia	11,90 m ²
7 wc	3,65 m ²
Razem	96,14 m ²
8 balkon	16,79 m ²
9 balkon	5,04 m ²

Uwaga:
Przedstawiona na rzucie aranżacja ma charakter poglądowy.
Pomiar i obliczenia wykonano zgodnie z normą PN-ISO9836:2015-12. Pomiar powierzchni wykonano w świetle wykończonych ścian. Dokładność pomiaru +/- 1 cm.
SKALA 1:100

AB Geodezja
USŁUGI GEODEZYJNO - KARTOGRAFICZNE
Lukasz Bednarzyk
Leonów 5, 08 - 480 Maciejów
tel. 608372883, NIP 8262215763

Data wykonania: 03.2025 r.
Za zgodność ze stanem faktycznym