



REZYDENCJA
CENTRUM

Apartament

10




Liczba pokoi

1

Piętro

1

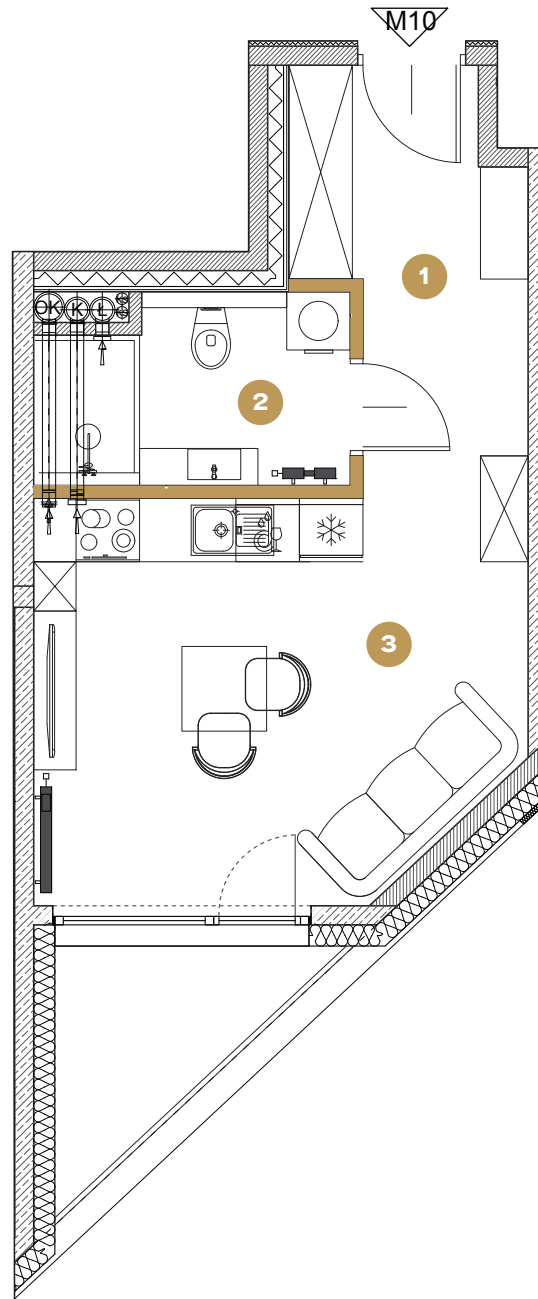

■ Ściany działowe

Skala 1:71

0m 1 2 3 4

Powierzchnie pomieszczeń zgodne z Polską Normą PN - ISO 9836: 2022:07.
Niniejsza karta katalogowa przedstawia przykładową aranżację mieszkania.

Powierzchnia do rozliczenia ceny

29,63 m²

Powierzchnia użytkowa

28,80 m²

Piętro 1


1. Przedpokój	7.20 m²
2. Łazienka	4.91 m²
3. Salon z aneksem kuch.	16.69 m²

Powierzchnia pod
ściankami działowymi **0.83 m²**

Loggia **3.45 m²**

Umiejscowienie apartamentu na kondygnacji

ul. Nasyp

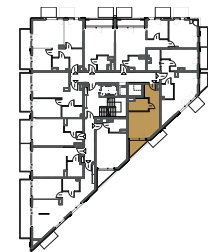

Biuro sprzedaży

Parking przy Gliwickim
Centrum Handlowym

wejście od ul. Dworcowej

gliwice@trustinvestment.pl

+48 600 700 603

www.rezydencjacentrum.pl