

lokal C2.16

nr na projekcie A4-2.16


Lokal mieszkalny

3 pokoje **54,56 m²**

przedpokój	9,23
an.kuchenny	1,96
pokój dzienny	15,75
sypialnia 1	12,07
sypialnia 2	10,87
łazienka	4,68


2 PIĘTRO

usytuowanie lokalu na kondygnacji

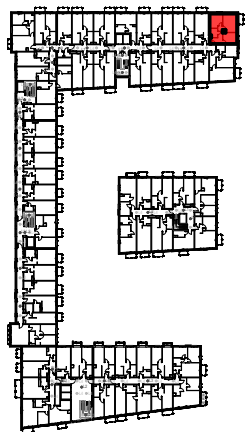

UWAGA: POWIERZCHNIE POMIESZCZEŃ NA RYSUNKU
PODANO WG NORMY - ISO 9836-2015-12

Niniejsza karta katalogowa ma charakter poglądowy i nie stanowi oferty w
rozumieniu przepisów Kodeksu Cywilnego

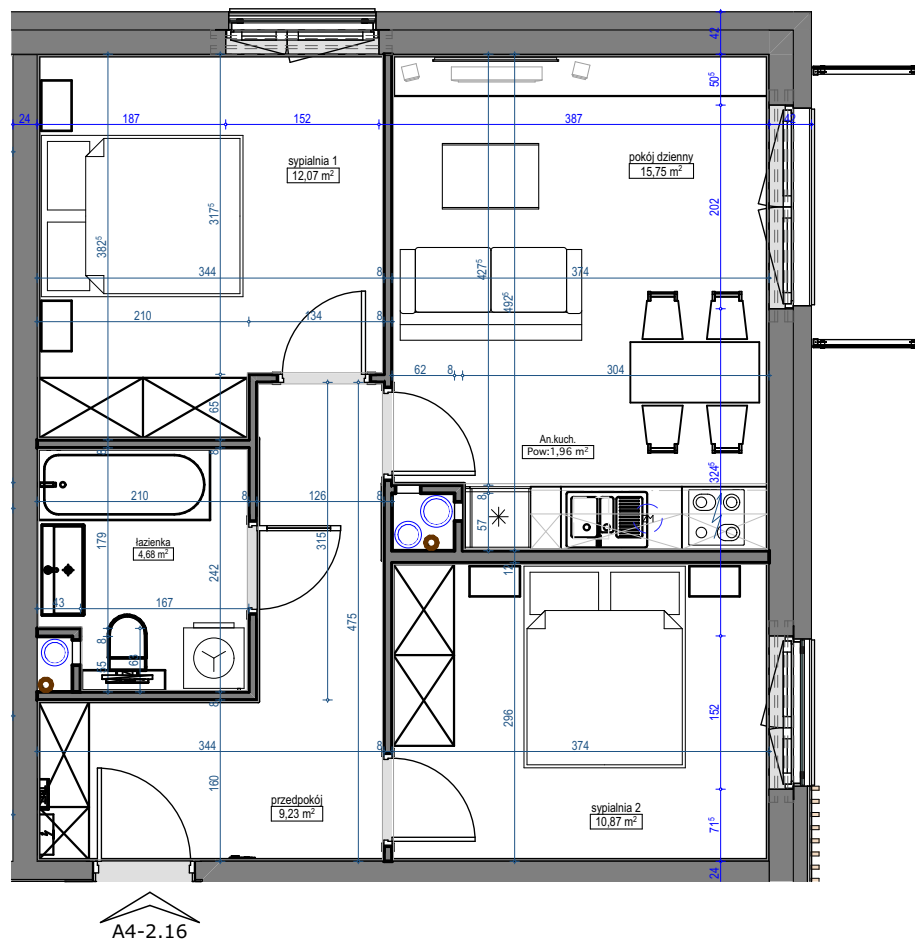

skala 1:75

