


KÖPERNIKA ⁷¹

nr B/0/2

Powierzchnia 58,17 m²

Piętro 0

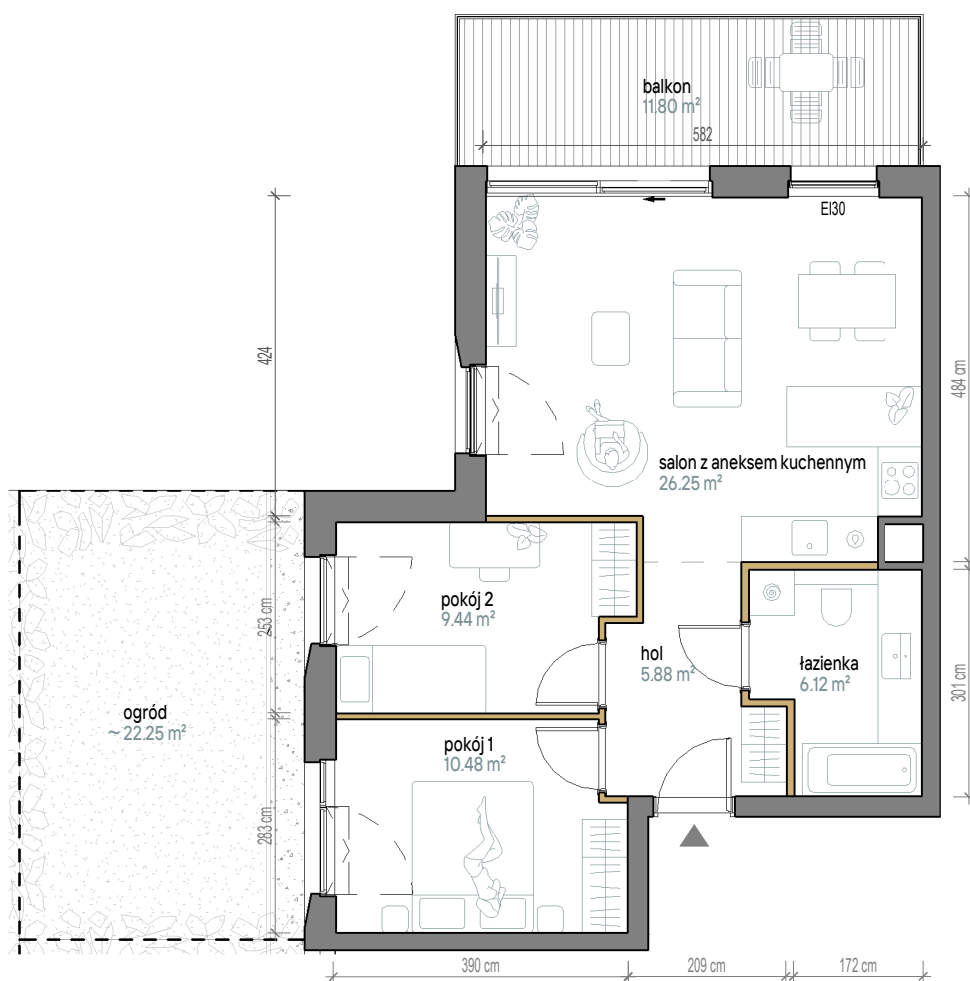


Aranżacja apartamentu jest przykładowa. Powierzchnia ogrodów i tarasów jest orientacyjna i może ulec zmianie.

Skala 1:100

Powierzchnia użytkowa

Salon z Aneksem	26,25 m ²
Pokój 1	10,48 m ²
Pokój 2	9,52 m ²
Łazienka	6,12 m ²
Hol	5,8 m ²
Razem	58,17 m²
+Balkon	11,80 m ²
+Ogród	~22,25 m ²

Rzut kondygnacji

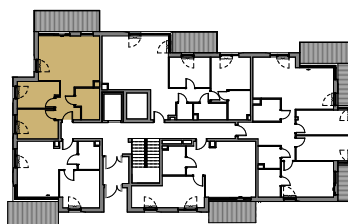

Plan osiedla

