


# EA0001




LICZBA POKOI 2  
 METRAŻ 46.26 m<sup>2</sup>  
 PIĘTRO 0

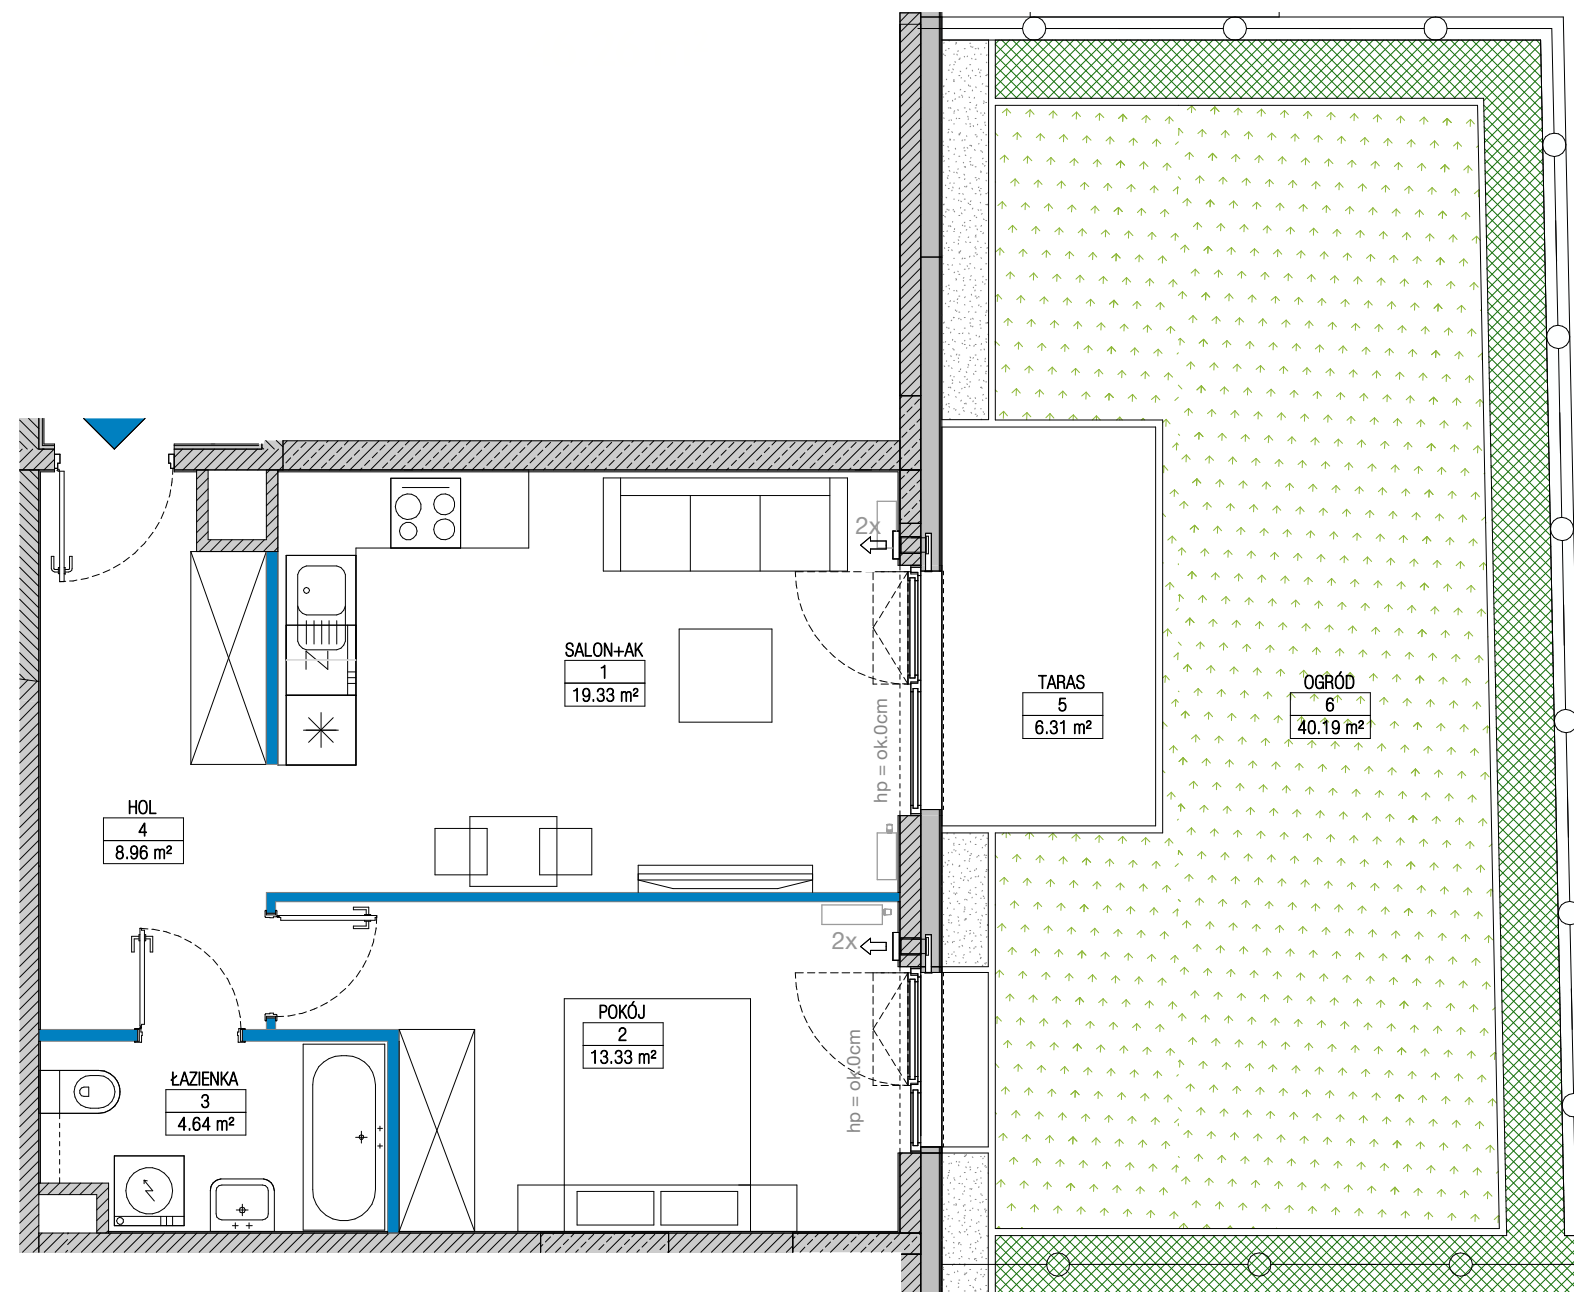

01 SALON+AK / LIVING ROOM+KITCH.	19.33 m <sup>2</sup>
02 POKÓJ / ROOM	13.33 m <sup>2</sup>
03 ŁAZIENKA / BATHROOM	4.64 m <sup>2</sup>
04 HOL / HALL	8.96 m <sup>2</sup>
05 TARAS / TERRACE	6.31 m <sup>2</sup>
06 OGRÓD / GARDEN	40.19 m <sup>2</sup>

ŚCIANKI DZIAŁOWE O POWIERZCHNI 1.18m<sup>2</sup> NADAJĄCE SIĘ DO DEMONTAŻU

## RZUT KONDYGNACJI Z ZAZNACZONYM MIESZKANIEM

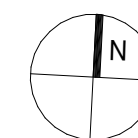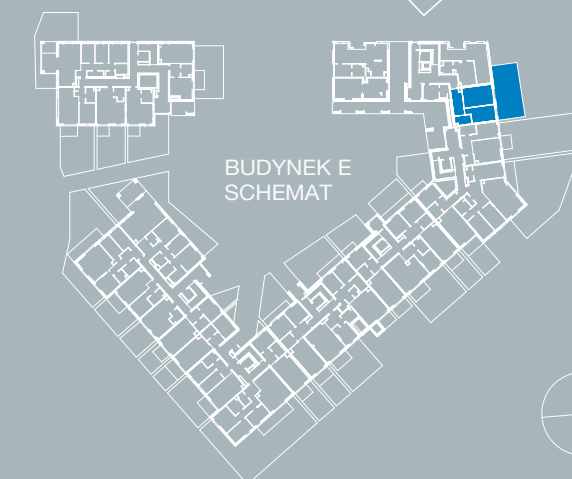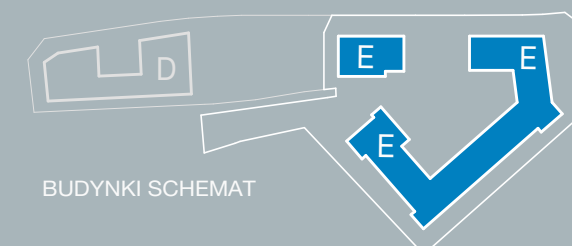

Ściany konstrukcyjne i kominy - elementy stałe    Ściany działowe nadające się do demontażu.

### UWAGA:



- W toku realizacji prac budowlanych mogą wystąpić zmiany w stosunku do informacji zawartych na kartach katalogowych, w tym w powierzchniach, wymiarach, usytuowaniu elementów i punktów instalacyjnych. Podane wymiary są wymiarami w świetle pionowych przegród w stanie surowym.
- Powierzchnie liczone są według normy PN-ISO 9836:2015 dla wymiarów lokalu w stanie wykończonym. Do powierzchni lokalu nie wlicza się powierzchni pod ścianami działowymi nadającymi się do demontażu.
- Przedstawiona aranżacja, w tym drzwi wewnętrzne, umeblowanie, ceramika sanitarna, sprzęt AGD i RTV, ma charakter przykładowy i nie stanowi wyposażenia nabywanego lokalu. Pomiarów pod zakup mebli, urządzeń i wyposażenia należy dokonywać z natury, po zakończeniu realizacji.



SPOKOJNY  
 — MOKOTÓW —

BIURO SPRZEDAŻY  
 ul. Pory 53  
 02-757 Warszawa  
 800 800 948  
 info@yit.pl

FOLLOW US

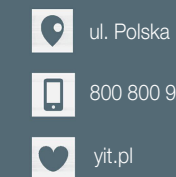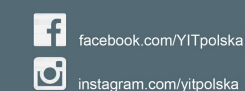

ul. Polska

800 800 948

yit.pl