


Krakowska Vita

nr 193



Powierzchnia **57,73 m²**

Piętro 2


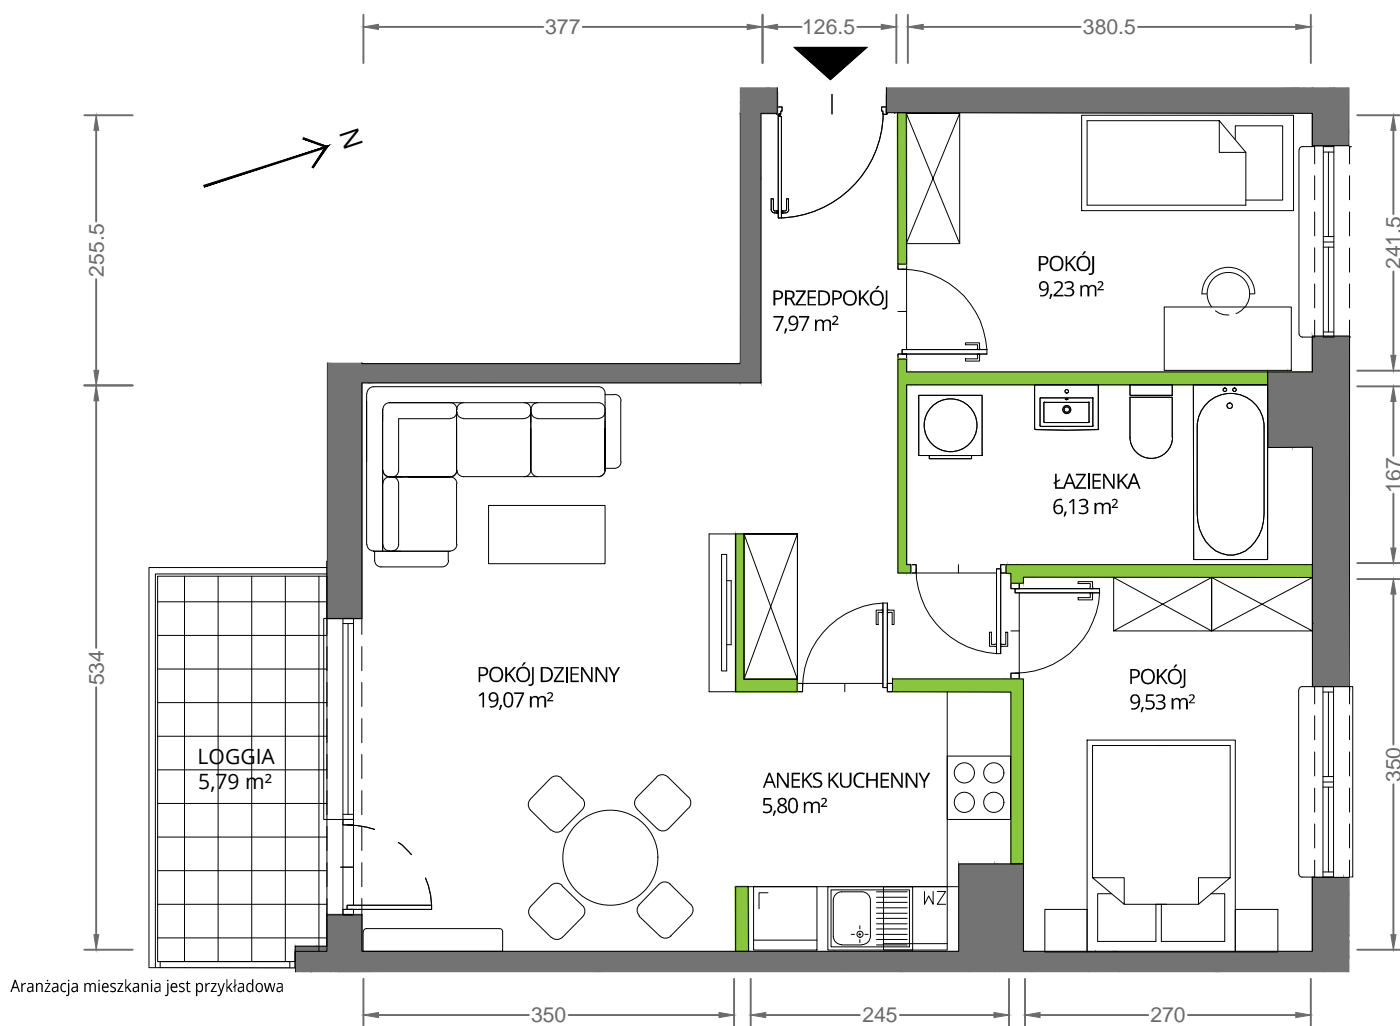


Powierzchnia **użytkowa**

Rzut kondygnacji **Piętro 2**

Plan osiedla

pokój dzienny	19,07 m ²
pokój	9,53 m ²
pokój	9,23 m ²
aneks kuchenny	5,80 m ²
łazienka	6,13 m ²
przedpokój	7,97 m ²
Razem	57,73 m²
+ loggia	5,79 m ²

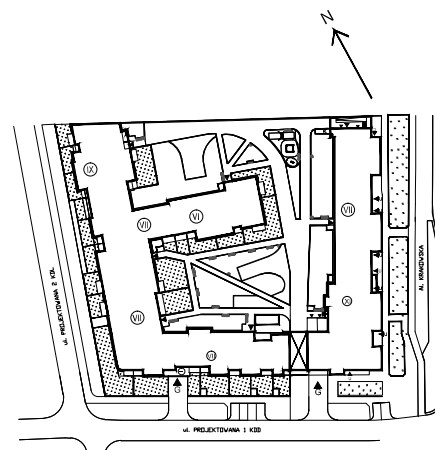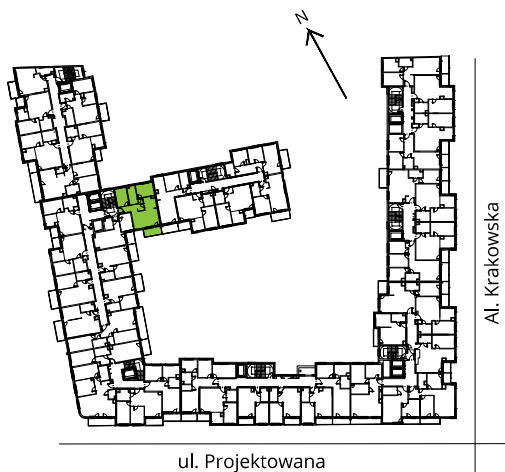

U nas nigdy nie płacisz za powierzchnię pod ścianami działowymi