

# 3 pokoje z aneksem | 66.58 m<sup>2</sup>


Budynek A  
Mieszkanie 22  
Piętro 1  
Liczba pokoi 3

## Zestawienie powierzchni

Powierzchnia użytkowa	66.58 m <sup>2</sup>
Pow. ścian do demontażu	1.41 m <sup>2</sup>
Powierzchnia łączna	67.99 m <sup>2</sup>


## Zestawienie pomieszczeń

hol	8.46m <sup>2</sup>
pokój z aneksem	22.41m <sup>2</sup>
pokój	16.06m <sup>2</sup>
pokój	12.48m <sup>2</sup>
garderoba	1.98m <sup>2</sup>
łazienka	5.19m <sup>2</sup>
balkon	4.16m <sup>2</sup>

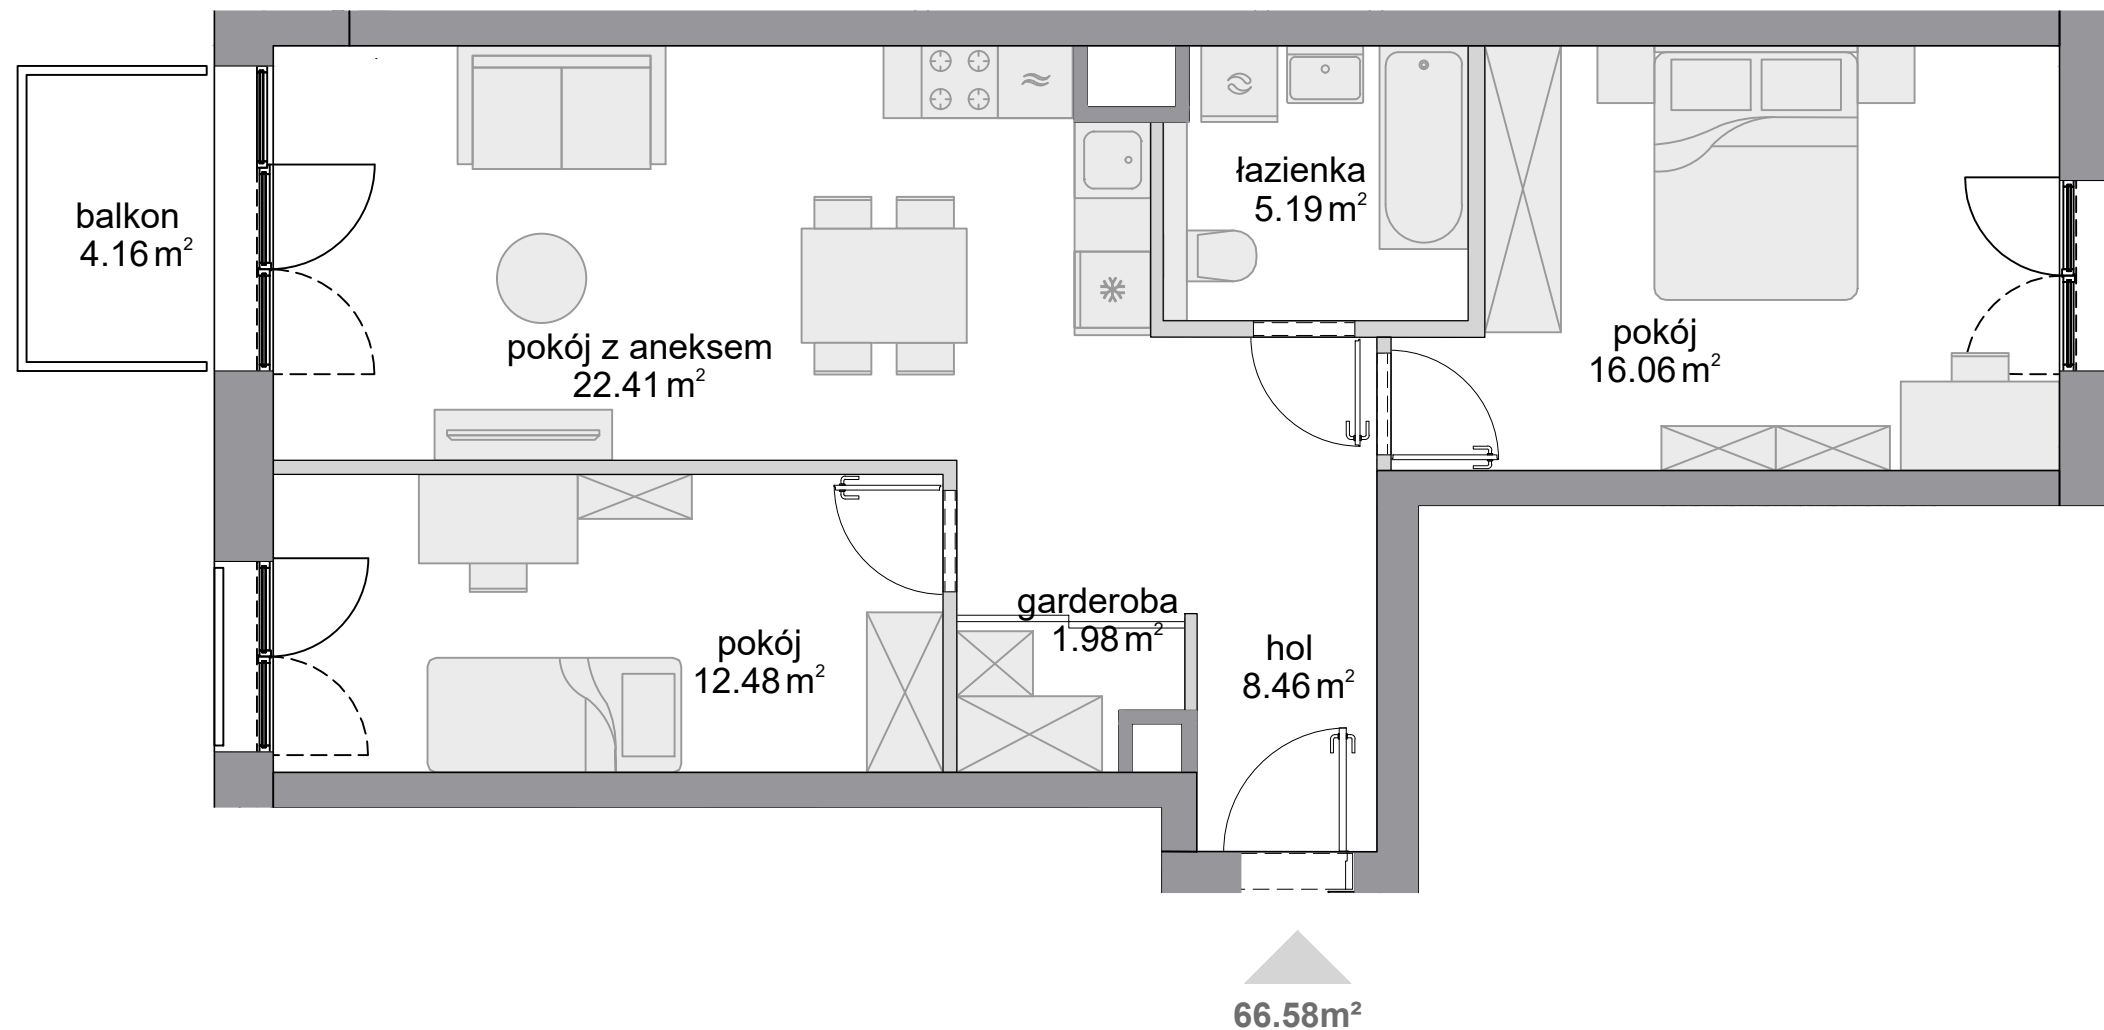

## Schemat budynku


ul. Posag 7 Panien

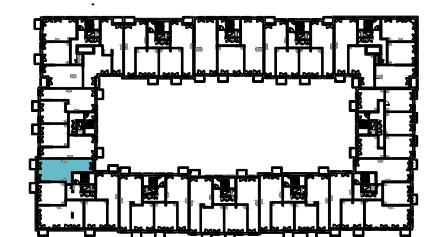

ul. Karola Taylora



SKALA:

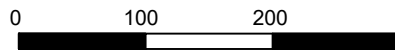

■ ściany niedemontowalne

■ ściany z możliwością demontażu

KARTA KATALOGOWA OPRACOWANA NA PODSTAWIE PROJEKTU BUDOWLANEGO, W LOKALACH MOGĄ WYSTĄPIĆ ZMIANY WPROWADZONE NA ETAPIE PROJEKTU WYKONAWCZEGO. WYMIARY I POWIERZCHNIE SĄ LICZONE WEDŁUG ROZPORZĄDZENIA MINISTRA ROZWOJU Z DNIA 11 WRZEŚNIA 2020 R. W SPRAWIE SZCZEGÓŁOWEGO ZAKRESU I FORMY PROJEKTU BUDOWLANEGO, ZGODNIE Z ZASADAMI ZAWARTYMI W POLSKIEJ NORMIE PN-ISO 9836:2022-07. OSTATECZNA POWIERZCHNIA ZOSTANIE OBLICZONA NA PODSTAWIE POMIARU POWYKONAWCZEGO, ZGODNIE Z POWYŻEJ WYMIENIONĄ NORMĄ. ARANŻACJA MIESZKANIA (T.J. DRZWI WEWNĘTRZNE, MEBLE, SPRZĘT AGD I RTV) MA CHARAKTER POGLĄDOWY I NIE STANOWI WYPOSAŻENIA LOKALU W STANDARDZIE OFEROWANYM DO SPRZEDAŻY. POMIARÓW POD ZAKUP MEBLI URZĄDZEŃ I WYPOSAŻENIA NALEŻY DOKONAĆ Z NATURY, PO ZAKOŃCZENIU REALIZACJI.