

MI9

LIVE IN THE CENTER



M9 PIĘTRO 1

1 POKÓJ + ANEKS KUCHENNY

1	POKÓJ + ANEKS	24,04 m ²
2	ŁAZIENKA	4,94 m ²
3	KORYTARZ	7,23 m ²

36,21 m²

4	BALKON	8,81 m ²
---	--------	---------------------

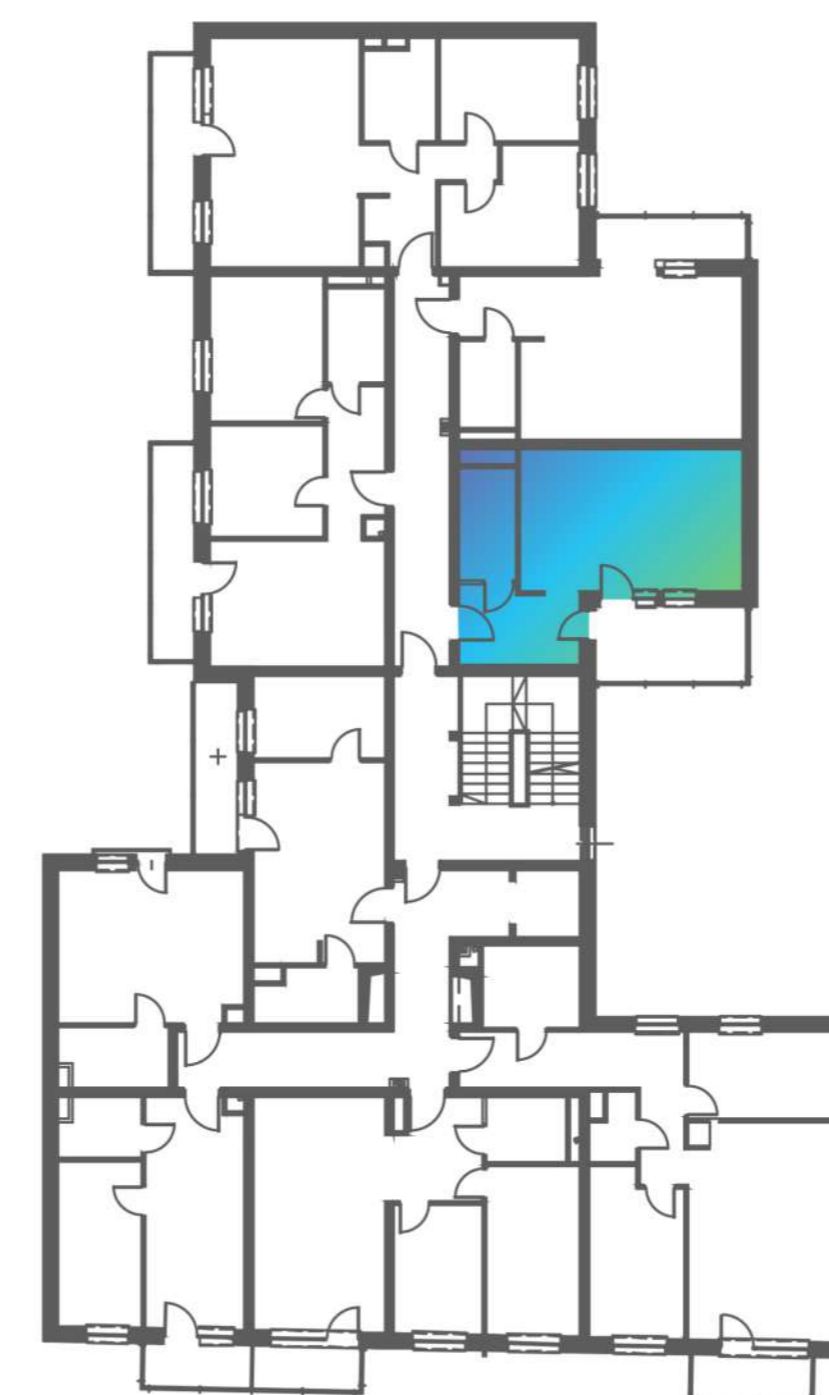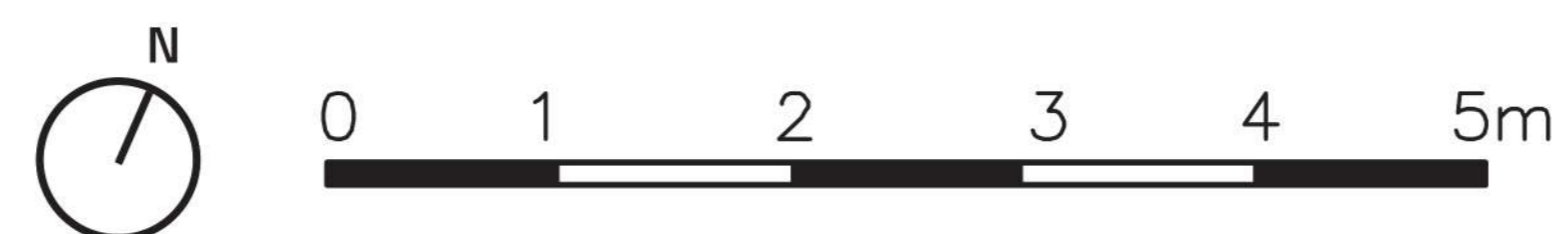

Karta katalogowa ma charakter poglądowy i nie stanowi oferty zgodnie z zasadami KC. Wymiary podane w świetle ścian murowanych, bez wykończenia (np. glazura) na podstawie projektu budowlanego. W trakcie opracowania projektu wykonawczego wymiary mogą nieznacznie ulec zmianie. Powierzchnia mieszkania obliczona jest wg normy ISO 9836-1997. Aranżacja wnętrza ma charakter wyłącznie ilustracyjny.

ADRES INWESTYCJI
ul. Mielczarskiego 9
91-058 Łódź

WWW.MI9.PL