




apartamenty  
opolska



Mieszkanie  
**M.183**

Liczba pokoi  
**1**

Piętro  
**16**

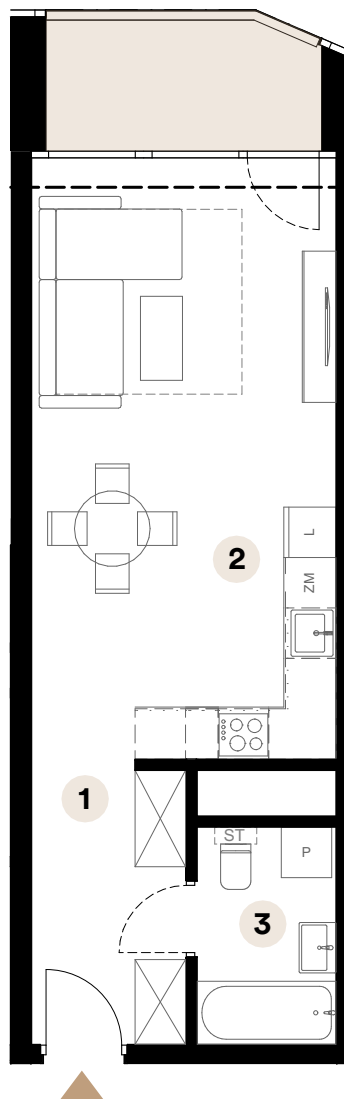

Powierzchnia użytkowa

**36,37 m<sup>2</sup>**

|                             |                     |
|-----------------------------|---------------------|
| 1 Przedpokój                | 6,21 m <sup>2</sup> |
| 2 Salon z aneksem kuchennym | 25,90m <sup>2</sup> |
| 3 Łazienka                  | 4,26 m <sup>2</sup> |

Powierzchnia loggi 5,38 m<sup>2</sup>

Umiejscowienie mieszkania na kondygnacji



ul. Opolska

Skala 1:90



■ Ściany działowe

**Biuro sprzedaży**

ul. Opolska 40  
40-084 Katowice

[katowice@trustinvestment.pl](mailto:katowice@trustinvestment.pl)

+48 600 700 713

[www.o27.pl](http://www.o27.pl)

Powierzchnie pomieszczeń zgodnie z Polską Normą PN - ISO 9836:2022:07. Niniejsza karta katalogowa przedstawia przykładową aranżację mieszkania.