



B/M.15

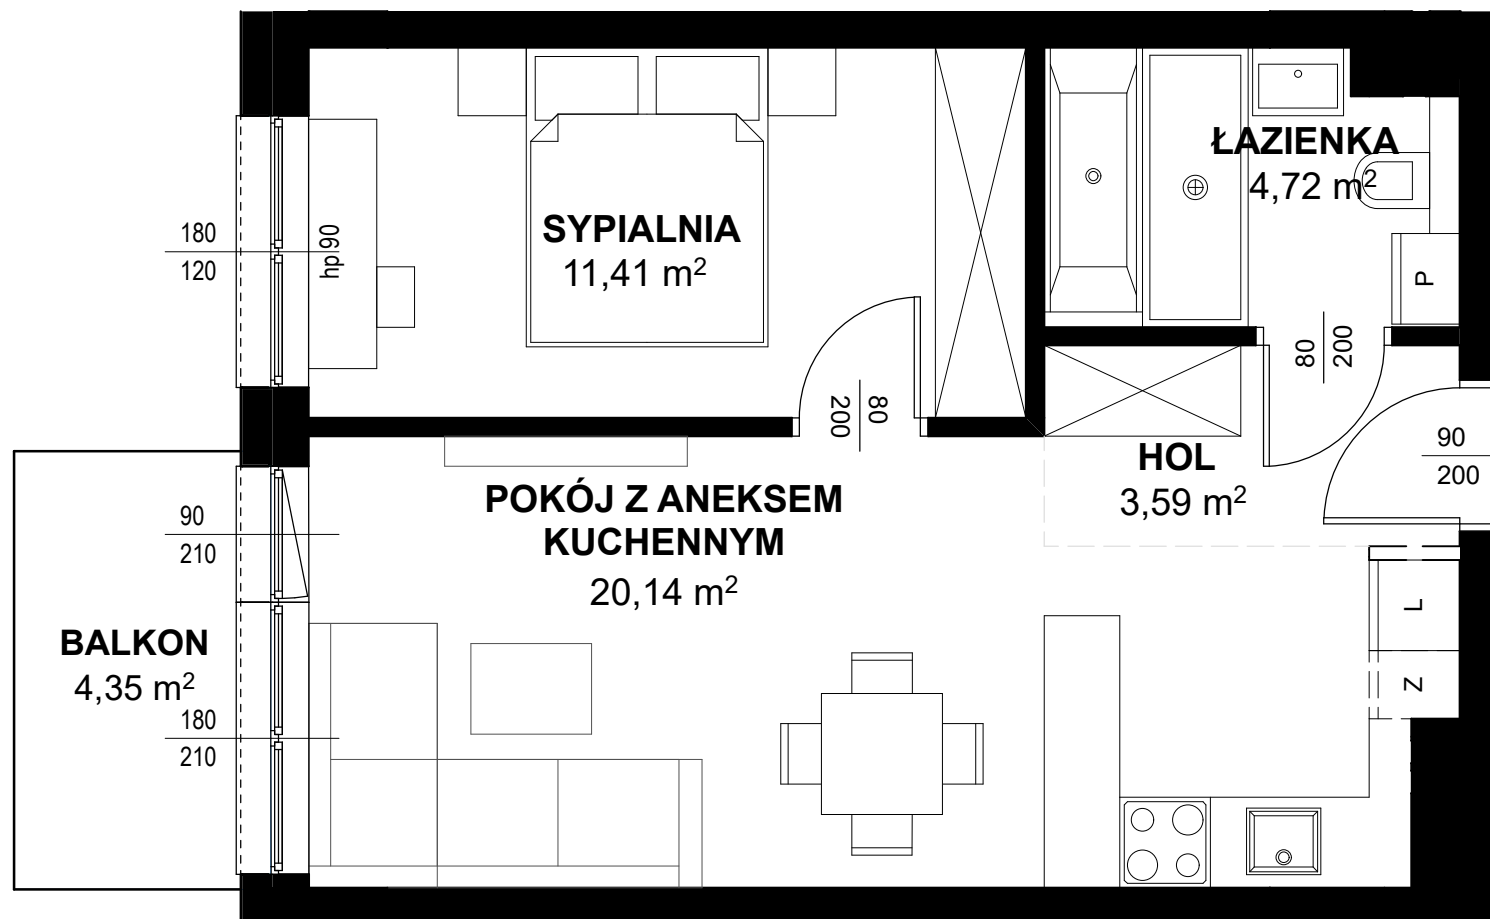

TRITON
KAMPINOS

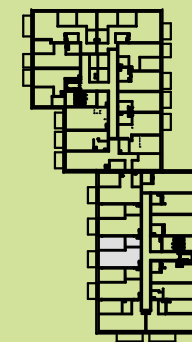

BUDYNEK B
PIĘTRO 1
LOKAL NR M15

1. HOL	3,59m ²
2. ŁAZIENKA	4,72m ²
3. POKÓJ + ANEKS	20,14m ²
4. SYPIALNIA	11,41m ²

POWIERZCHNIA 39,86m²
+ BALKON 4,35m²



* ARANŻACJA WNĘTRZ I OTOCZENIA BUDYNKU MA WYŁĄCZNIE CHARAKTER POGLĄDOWY.
WYPOSAŻENIE WNĘTRZ I OTOCZENIA BUDYNKU NIE STANOWI PRZEDMIOTU UMOWY.

TRITON
DEVELOPMENT