
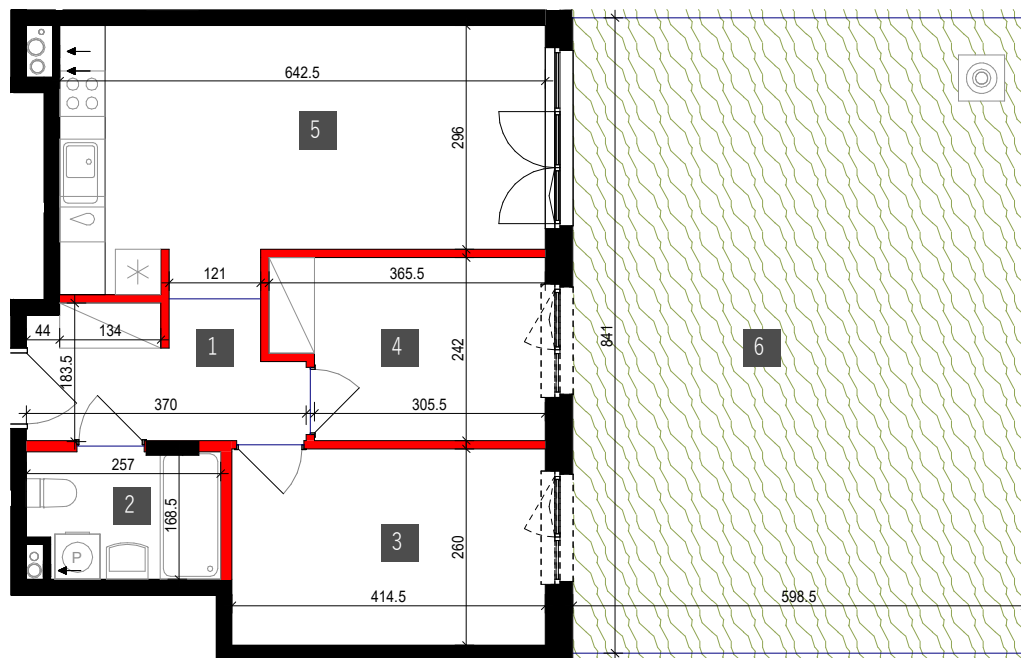


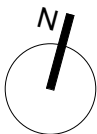

1 przedpokój	6.76 m ²
2 łazienka	4.48 m ²
3 pokój	11.15 m ²
4 pokój	8.70 m ²
5 pokój+ak	21.00 m ²

Pow. mieszkania	52.09 m ²
-----------------	----------------------

6 ogródek	50.37 m ²
-----------	----------------------

elementy stałe

ścianki działowe nadające się do demontażu

Powierzchnie zgodne z normą PN-ISO 9836:2015

Podane powierzchnie pomieszczeń i ich wymiary oraz aranżacja kuchni i łazienki mogą ulec zmianie ze względu na projekty branżowe.

Wypośażenie lokalu nie jest objęte ofertą. Na rysunku przedstawiono przykładowe umeblowanie.

skala 1:100 1cm = 1m




INWESTOR

W.W. INVESTMENT SP. Z O.O.
05-200 Wołomin, Sikorskiego 1C lokal 2

BIURO SPRZEDAŻY

tel 22 787 08 08 / 734 734 070 / 664 200 277
sprzedaz@wisniewscy.info.pl
www.wisniewscy.biz.pl

BUDYNEK WIELORODZINNY D PRZY ULICY SKRAJNEJ W ZĄBKACH

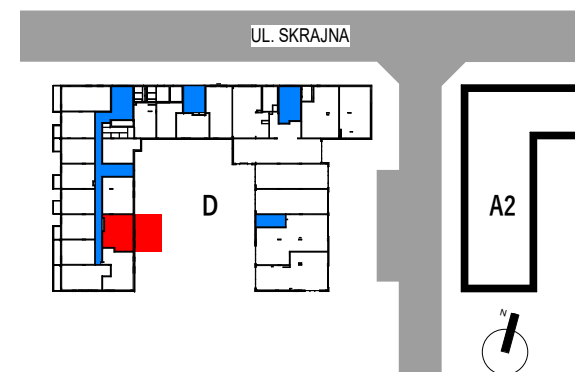

Nr. mieszkania	76
Budynek	D
Piętro	Parter

Pow. użytkowa	52.09 m ²
---------------	----------------------