


MOCHA TOWER

SIĘGAJ WYŻEJ

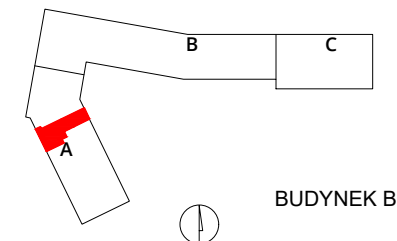


BUDYNEK B

008

numer

mieszkanie 3 pokoje z aneksem
budynek A
klatka A
kondygnacja 02
piętro 01

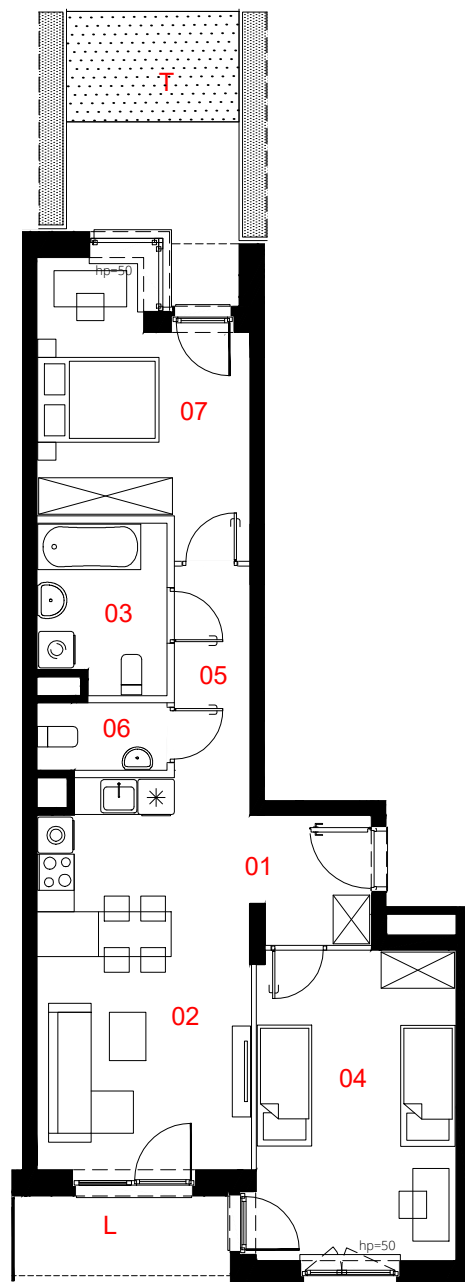

0 50 100 200 300cm

skala 1:125

01	przedpokój	3.96	m ²
02	salon z aneksem	22.23	m ²
03	łazienka	5.62	m ²
04	pokój	16.64	m ²
05	korytarz	4.26	m ²
06	wc	2.30	m ²
07	pokój	13.54	m ²

pow. użytkowa **68.55 m²**

L	loggia	5.0	m ²
T	taras z ogródkiem	15.6	m ²

Powierzchnia lokalu (wg projektu) obejmuje: określenie (projektowane) powierzchni użytkowej wg normy PN-ISO 9836:2022-07. Szczegółowe zasady ustalenia powierzchni lokalu po jego wybudowaniu określa umowa. Powierzchnia lokalu może ulec zmianom w przypadkach określonych umową. Aranżacja ma charakter przykładowy, umeblowanie nie stanowi wyposażenia lokalu.

	konstrukcja i szachty instalacyjne
	ściany działowe
	miejsce obniżenie sufitu

PROFBUD

biuro@profbud.info
tel. 605 606 606

