



A/M.8

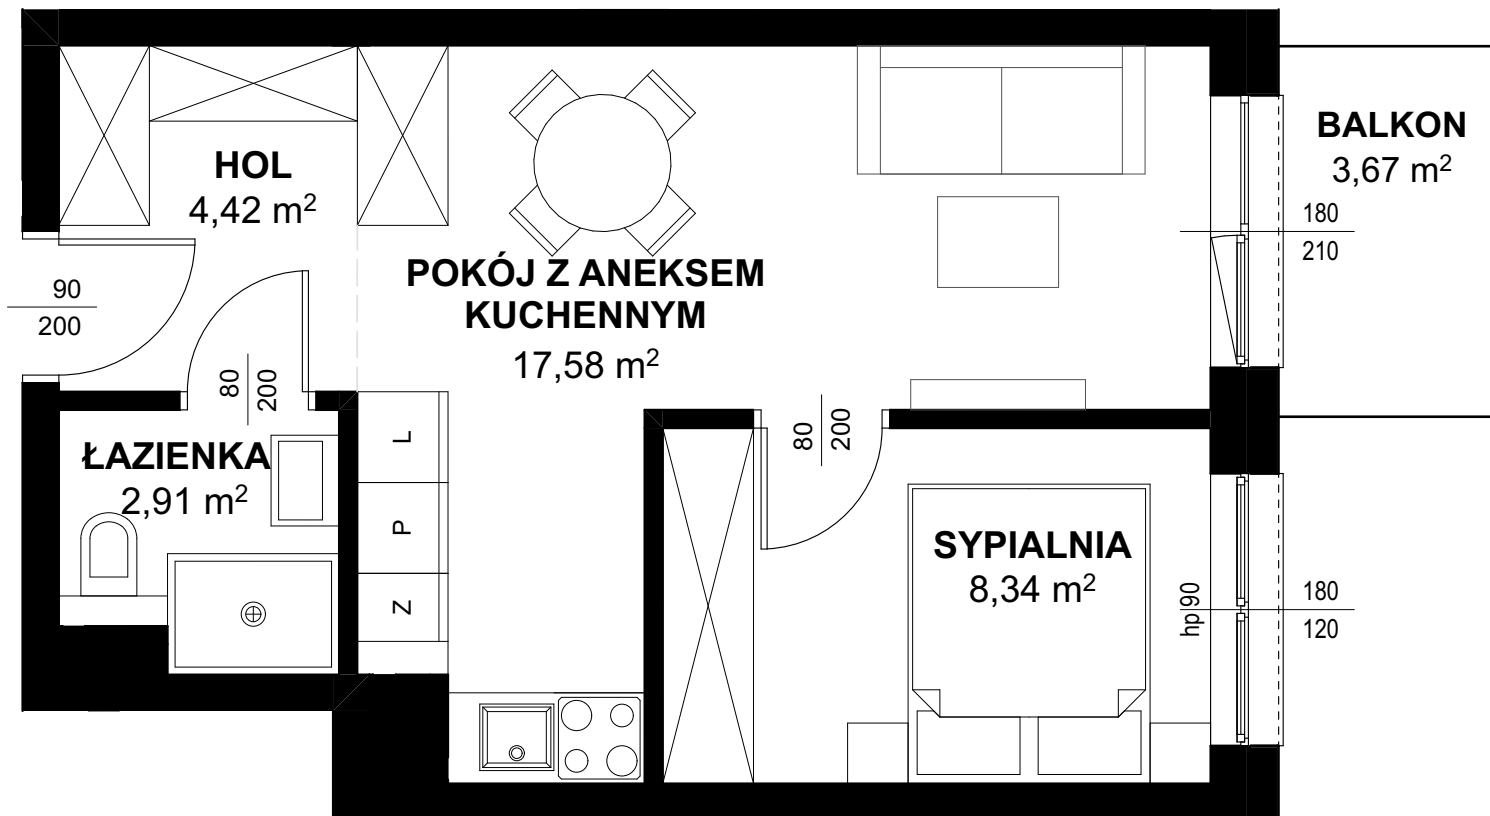

TRITON KAMPINOS

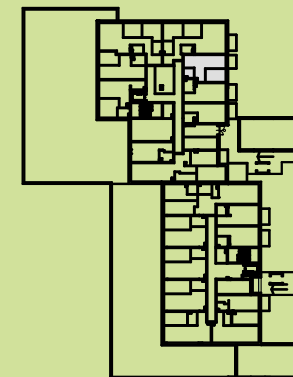

BUDYNEK A
PIĘTRO 0
LOKAL NR M8

1. HOL 4,42m²
2. ŁAZIENKA 2,91m²
3. POKÓJ + ANEKS 17,58m²
4. SYPIALNIA 8,34m²

POWIERZCHNIA 33,25m²
+ BALKON 3,67m²



TRITON
DEVELOPMENT

* ARANŻACJA WNĘTRZ I OTOCZENIA BUDYNKU MA WYŁĄCZNIE CHARAKTER POGLĄDOWY.
WYPOSAŻENIE WNĘTRZ I OTOCZENIA BUDYNKU NIE STANOWI PRZEDMIOTU UMOWY.