



Lokalizacja osiedla

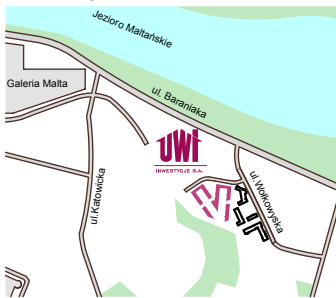


Położenie budynku

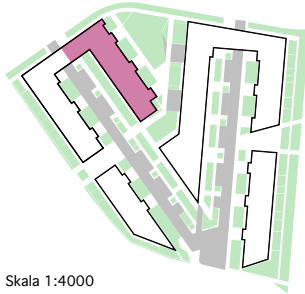

Skala 1:4000

Położenie mieszkania

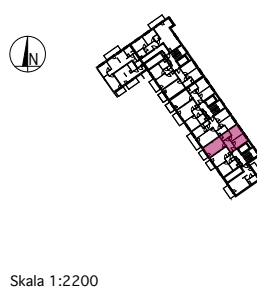


Skala 1:2200

MAJTA

WOŁKOWYSKA

BUDYNEK MIESZKALNY  
WIELORODZINNY  
UL. WOŁKOWYSKA  
W POZNANIU

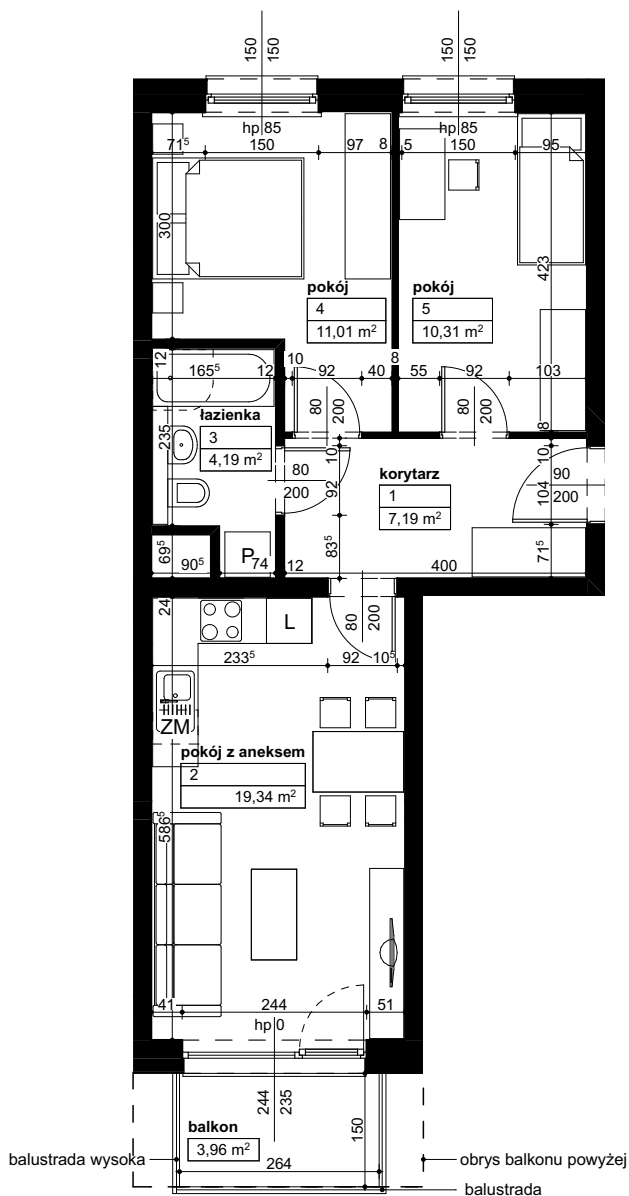

SKALA 1:100

Wymiary podano w świetle ścian surowych, powierzchnie podano w świetle ścian otynkowanych.

OPIS MIESZKANIA:

Numer:

C/3/3/12

Powierzchnia:

52,04 m<sup>2</sup>

Kondygnacja:

Piętro +3

Struktura:

3 pokoje z aneksem kuchennym

Cena brutto:

Cena brutto/m<sup>2</sup>:

Niniejsza karta ma charakter poglądowy i nie stanowi oferty handlowej w rozumieniu art. 66 §1 Kodeksu Cywilnego oraz innych właściwych przepisów prawnych



INWESTYCJE S.A.

60-829 Poznań  
ul. Roosevelta 18  
tel. 61 845 11 83  
www.uwi.com.pl