


PROSTE KĄTY

I PIĘTRO

01	PRZEDPOKÓJ I	4,18 m ²
02	TOALETA	1,83 m ²
03	SALON Z ANEKSEM	24,57 m ²


II PIĘTRO

01	PRZEDPOKÓJ II	4,09 m ²
02	SYPIALNIA I	10,67 m ²
03	SYPIALNIA II	9,84 m ²
04	SYPIALNIA III	8,74 m ²
05	ŁAZIENKA	5,62 m ²
POWIERZCHNIA UŻYTKOWA		69,54 m ²
POWIERZCHNIA UŻYTKOWA TARASU I		5,57 m ²
POWIERZCHNIA UŻYTKOWA TARASU II		8,64 m ²
POWIERZCHNIA UŻYTKOWA TARASU III		5,77 m ²

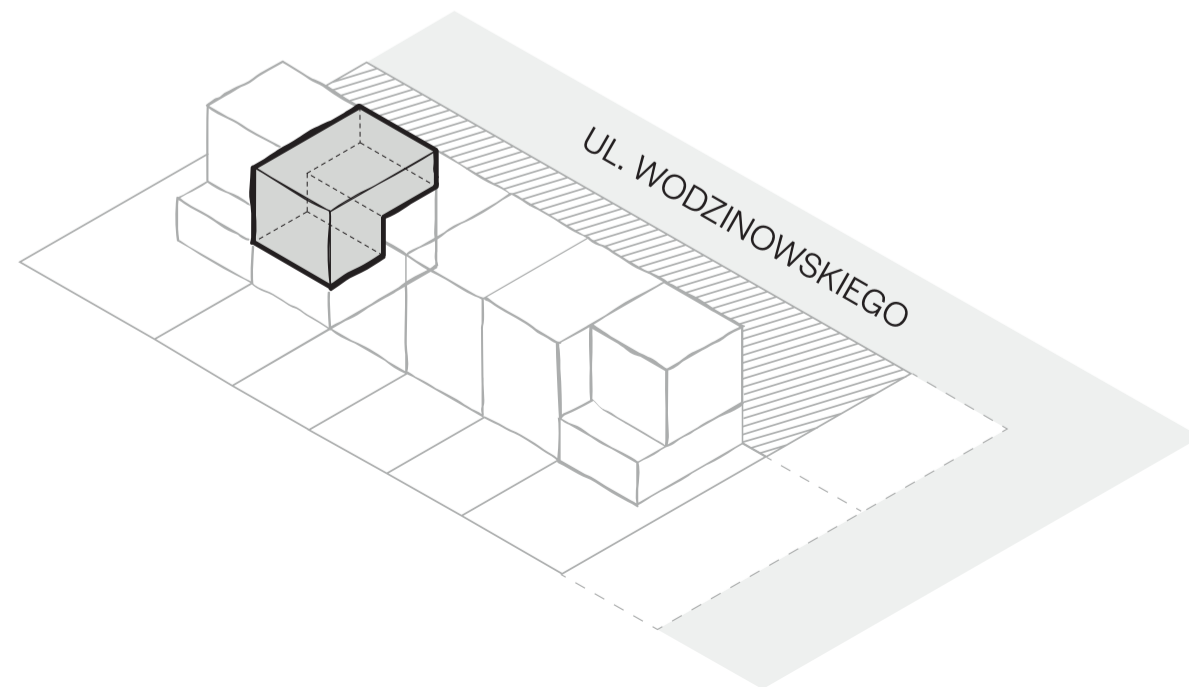

Plan mieszkania nr 1D / 2

I PIĘTRO

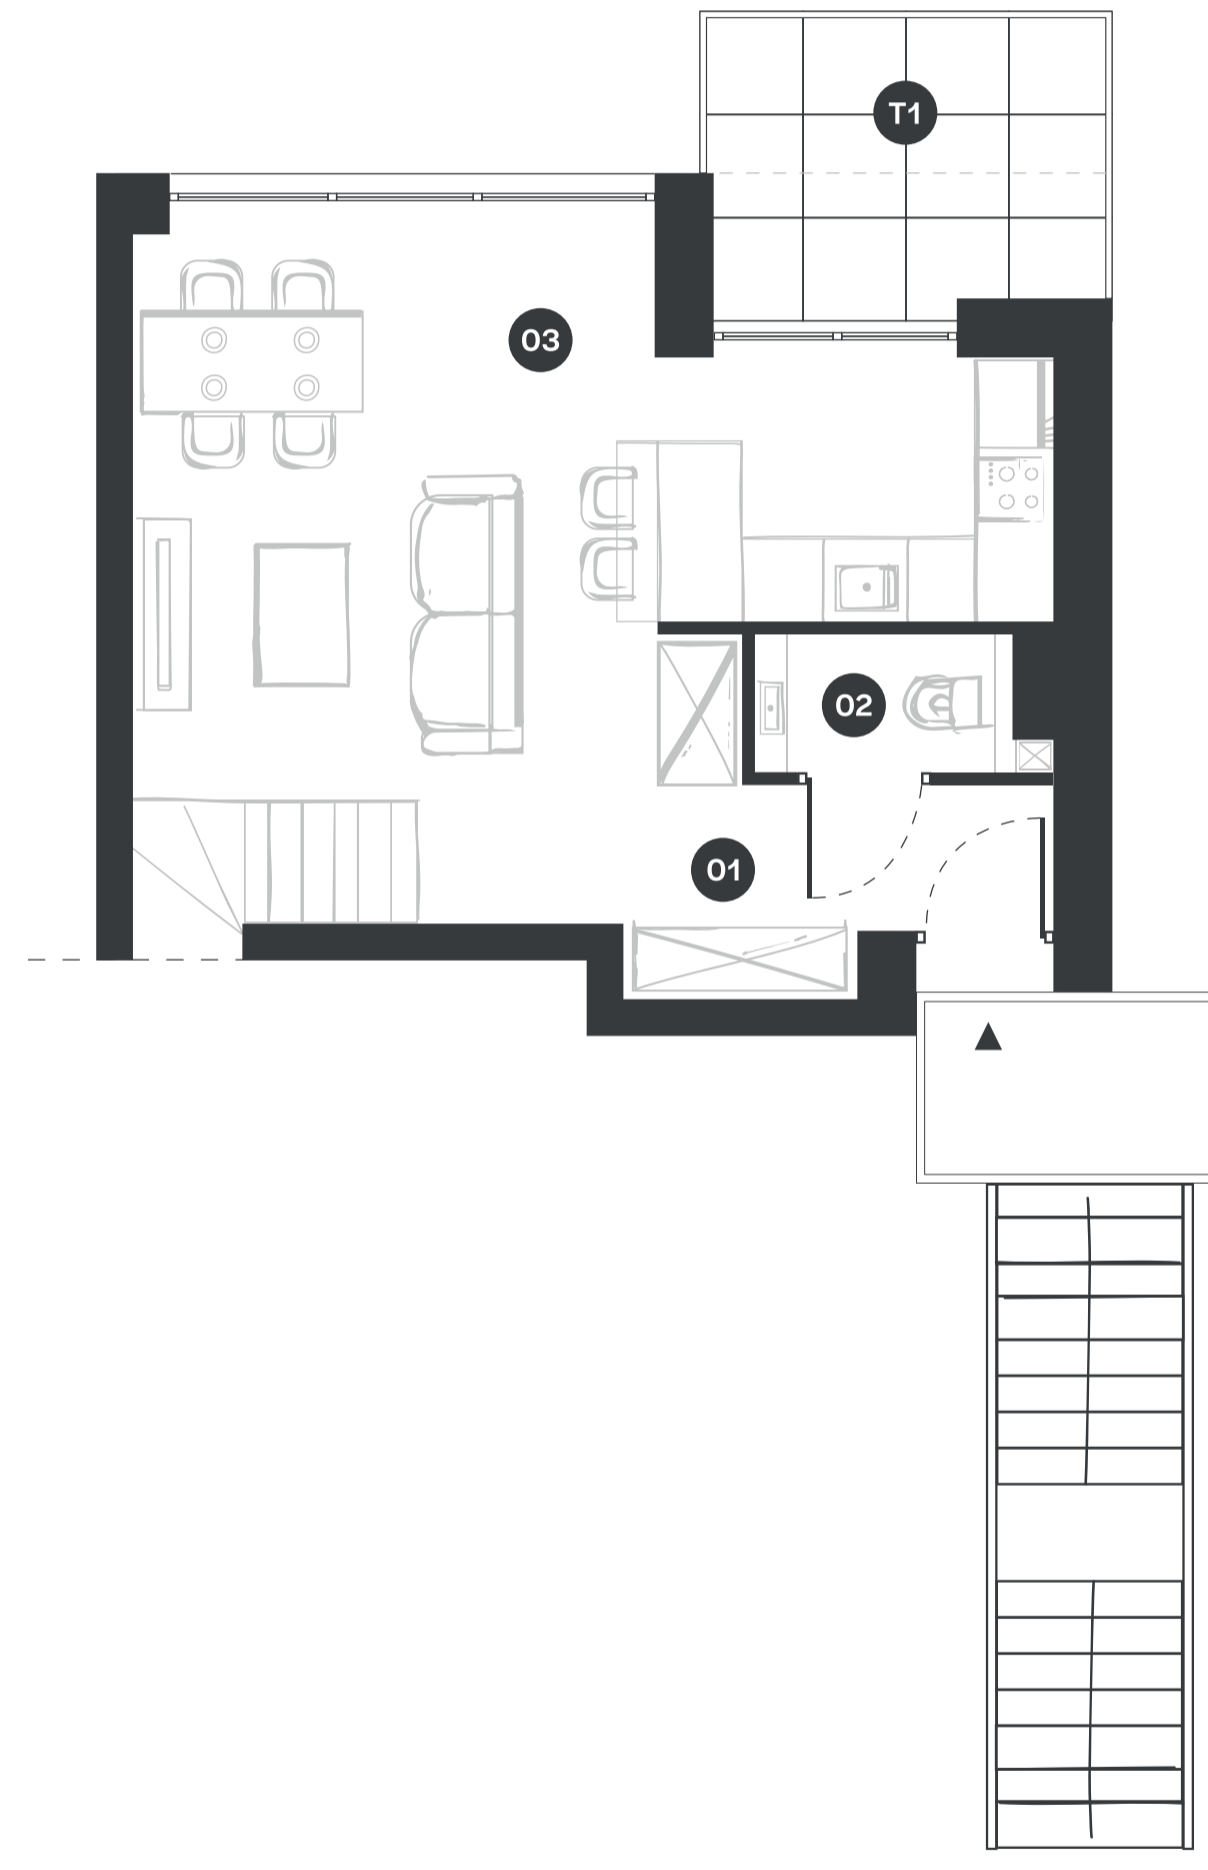

II PIĘTRO

