


MIESZKANIE C2/M03/IIIp.

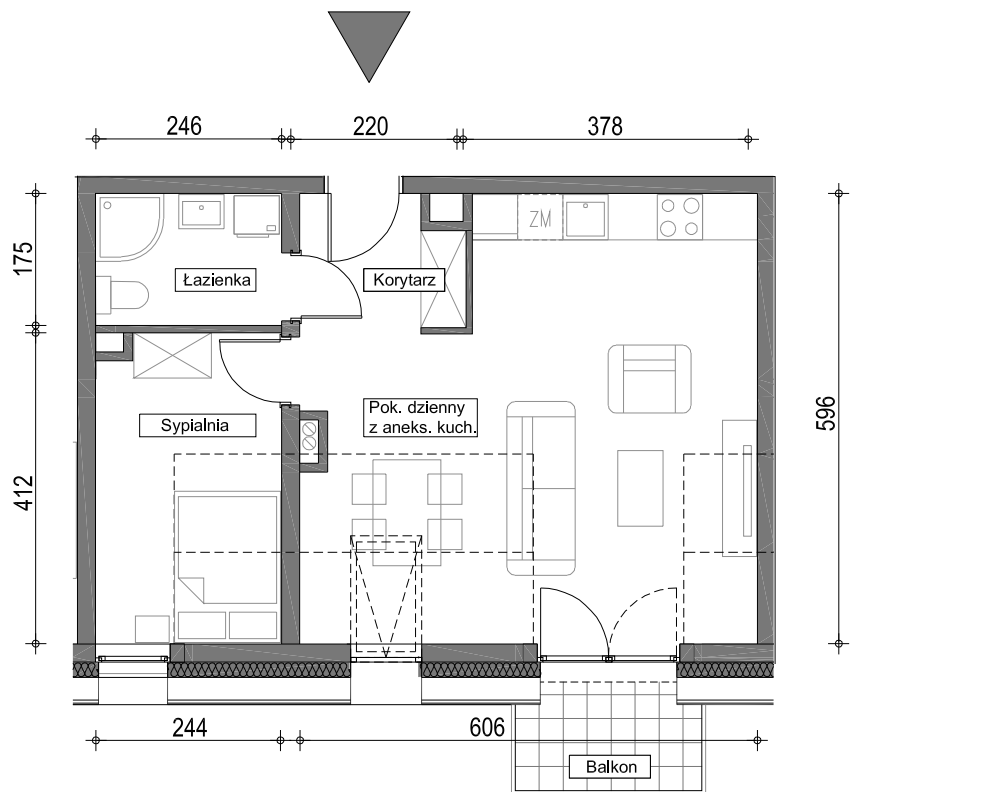

SKALA 1:100
0 1 2 3 m





ZESTAWIENIE POWIERZCHNI

Pokój dzienny z aneksem kuchennym	24,84 m ²
Sypialnia	8,09 m ²
Łazienka	4,21 m ²
Korytarz	5,27 m ²
POW. UŻYTKOWA LOKALU	42,40 m²
(pow. mierzona przy podłodze 48,92 m ²)	
balkon	3,35 m ²



PIĘTRO III

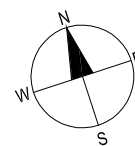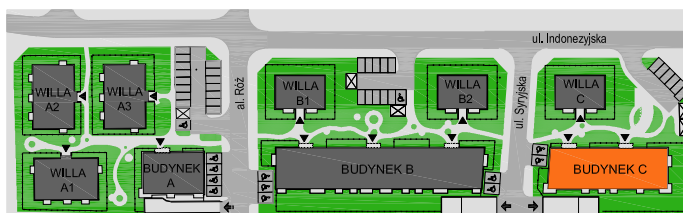

1. Przedstawiona aranżacja ma charakter przykładowy i należy traktować ją poglądowo, umeblowanie nie stanowi wyposażenia nabywanego mieszkania.
2. Wymiary pomieszczeń podano zgodnie z projektem budowlanym, w stanie surowym bez tynków. Powierzchnie użytkowe pomieszczeń wyliczono na podstawie Polskiej Normy PN-ISO 9836:1997 z uwzględnieniem tynku grubości 1,5cm. Na poddaszu powierzchnia użytkowa liczona jest od wysokości pomieszczenia 1,9 m. Ostateczne wymiary zostaną określone na podstawie pomiarów powykonawczych.
3. Przedstawiona karta ma charakter poglądowy i nie stanowi oferty w rozumieniu prawa.